

Bebauungsplan Ortskern Horw

Vom Einwohnerrat Horw beschlossen am

Der Einwohnerratspräsident


Der Gemeindeschreiber

Vom Regierungsrat mit Entscheid Nr. vom

Namens des Regierungsrates:

Der Staatsschreiber

Dr. Markus Hodel

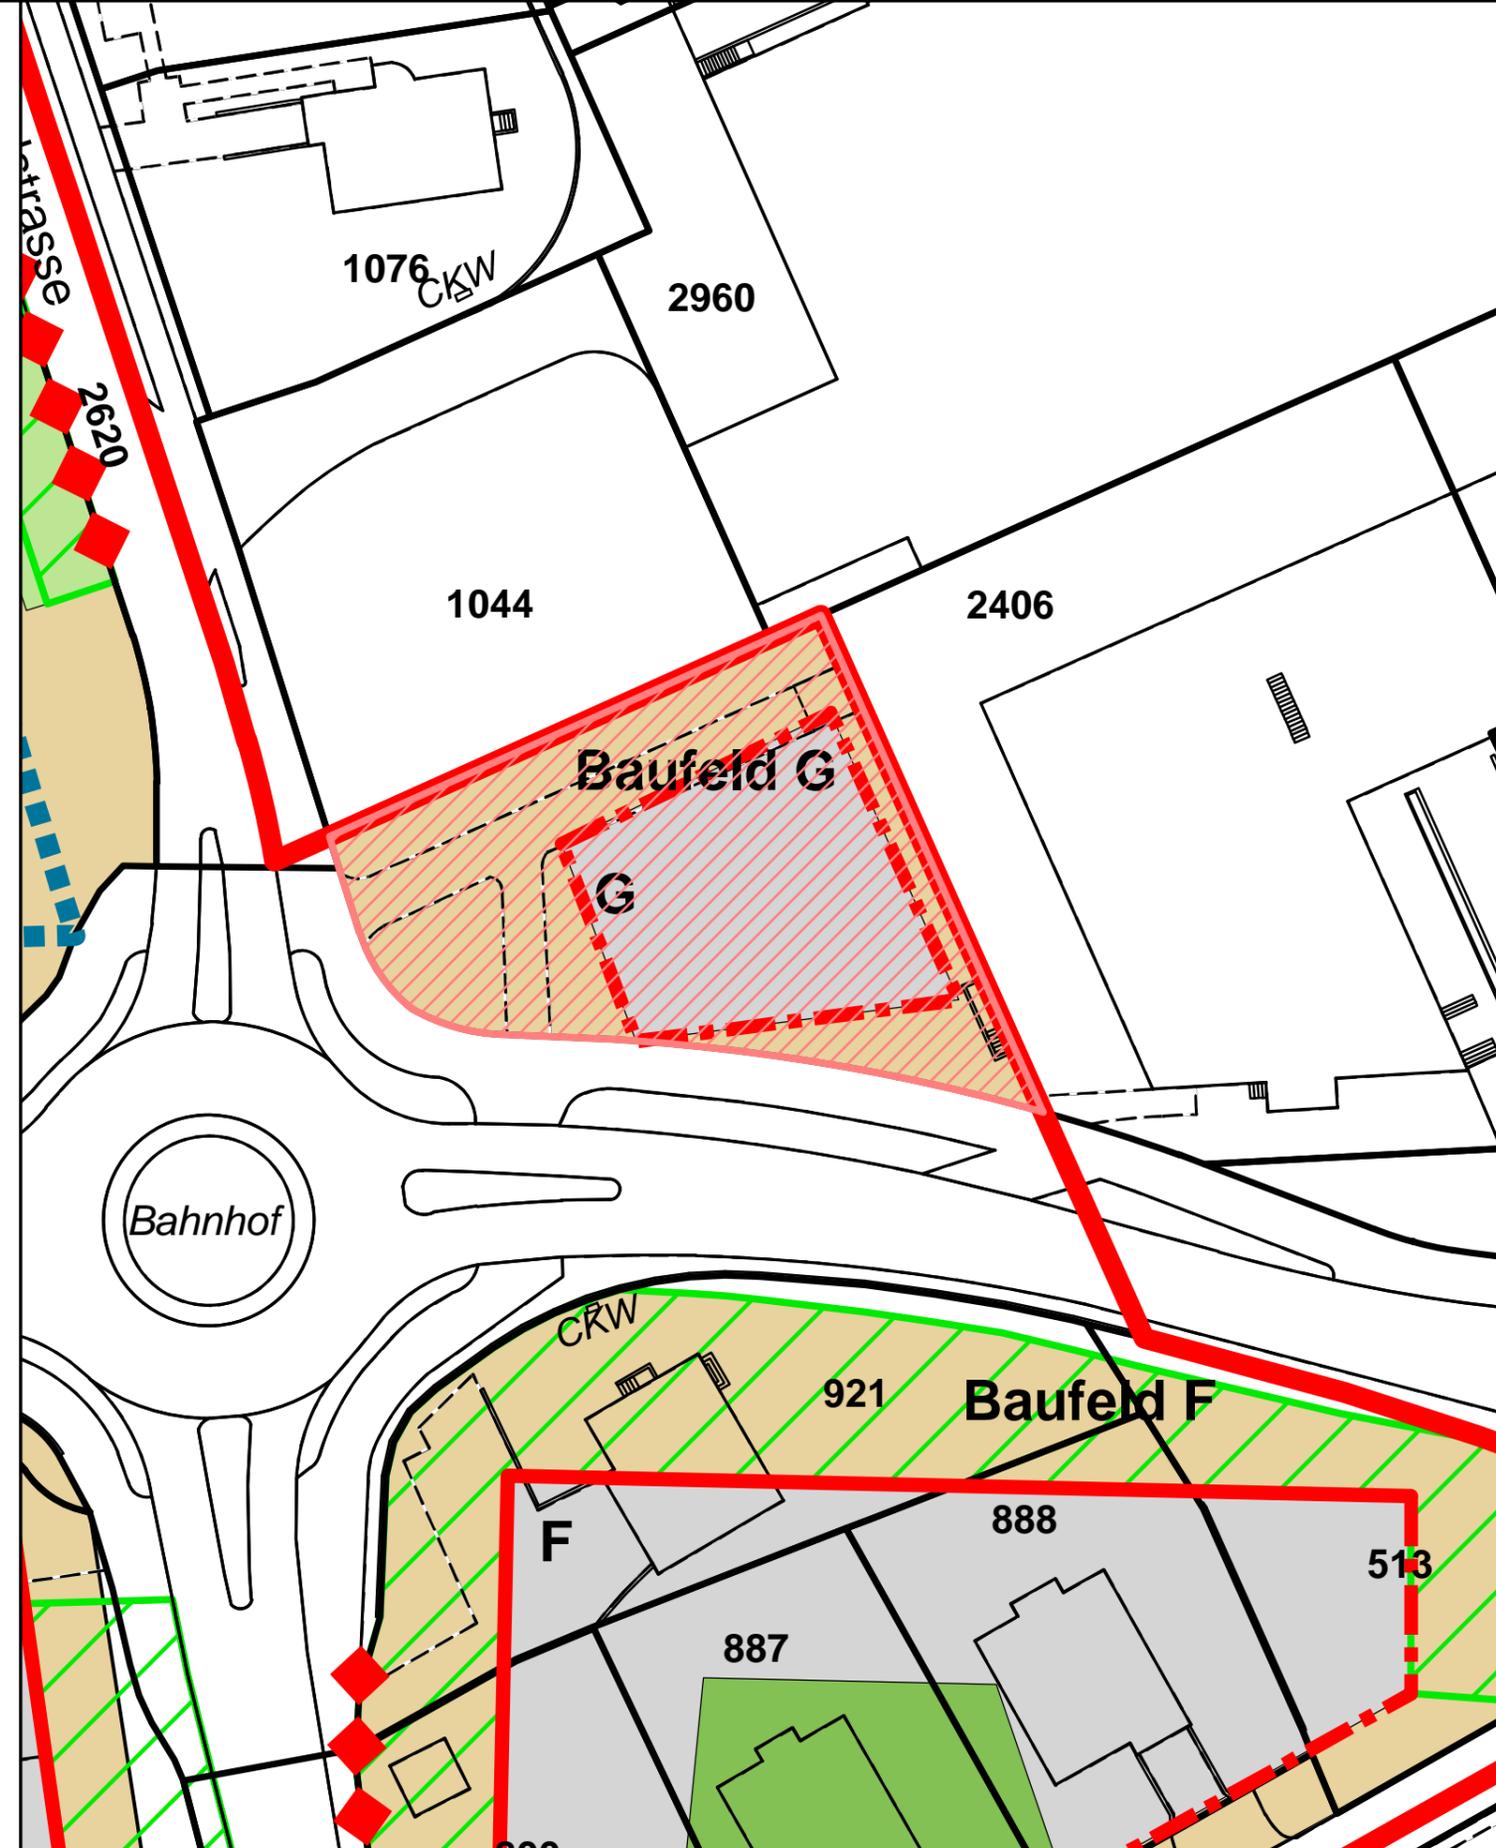

Rüeggisingerstrasse 29
6020 Emmenbrücke
Tel. 041 269 40 00
Fax 041 269 40 01
email@ebwsb.ch
www.ebwsb.ch



Emch+Berger WSB AG
Ingenieure und Geometer



LENGACHER & EMMENEGGER dipl. Architekten ETH SIA BSA
Landenbergstrasse 36, 6005 Luzern, T 041 369 60 90, F 041 369 60 99, www.le-ar.ch



gez.	März 2010	Spe/VE	Datum	Format	Massstab	Plan-Nr.
gänd.	15. März 2010	Spe/VE	15. März 2010	A3	1 : 500	1.317.210-OK
gänd.						
gänd.						
kontr.	März 2010	Hu/VE				



Aufhebung Bebauungsplan Ortskern

Der Bebauungsplan Ortskern wird im bezeichneten Bereich aufgehoben und das Areal dem Bebauungsplan Zentrumszone Bahnhof Horw zugewiesen.