Gemeinde Horw / Kriens	Kanton Luzern	Auftragsnummer 40921.01
Bebauungsplan Südbahnhof Erschliessung Wegmatt		Gezeichnet/Erarbeitet 23. Februar 2010 / LL
Situation		Geprüft 23. Februar 2010 / NI
		Genehmigt

Emch+Berger WSB AG
Ingenieure und Geometer
Emch+Berger WSB AG
Kriegsgerichtsstrasse 29, 6020 Emmenbrücke
Telefon +41 (0)41 269 40 00
Telefax +41 (0)41 269 40 01
www.ebwsb.ch / emmenbruecke@ebwsb.ch

Format	Maßstab	Änderungsstand / Datum
40 / 126	1 : 200	
CAD-Dateiname		Plannummer
40921-01.sda		40921 - 01

Gemeinde Kriens | Gemeinde Horw

Strassenplan gemäss § 63 Strassengesetz

Einmünder Wegmatt

Situation 1 : 200

öffentliche Auflage vom ..... bis .....

vom Einwohnerrat Kriens erlassen am ..... vom Einwohnerrat Horw erlassen am .....

Der Einwohnerratspräsident ..... Der Einwohnerratspräsident .....

Der Gemeindeschreiber ..... Der Gemeindeschreiber .....

vom Regierungsrat mit Entscheid Nr. ..... vom .....

Datum .....

Unterschrift .....

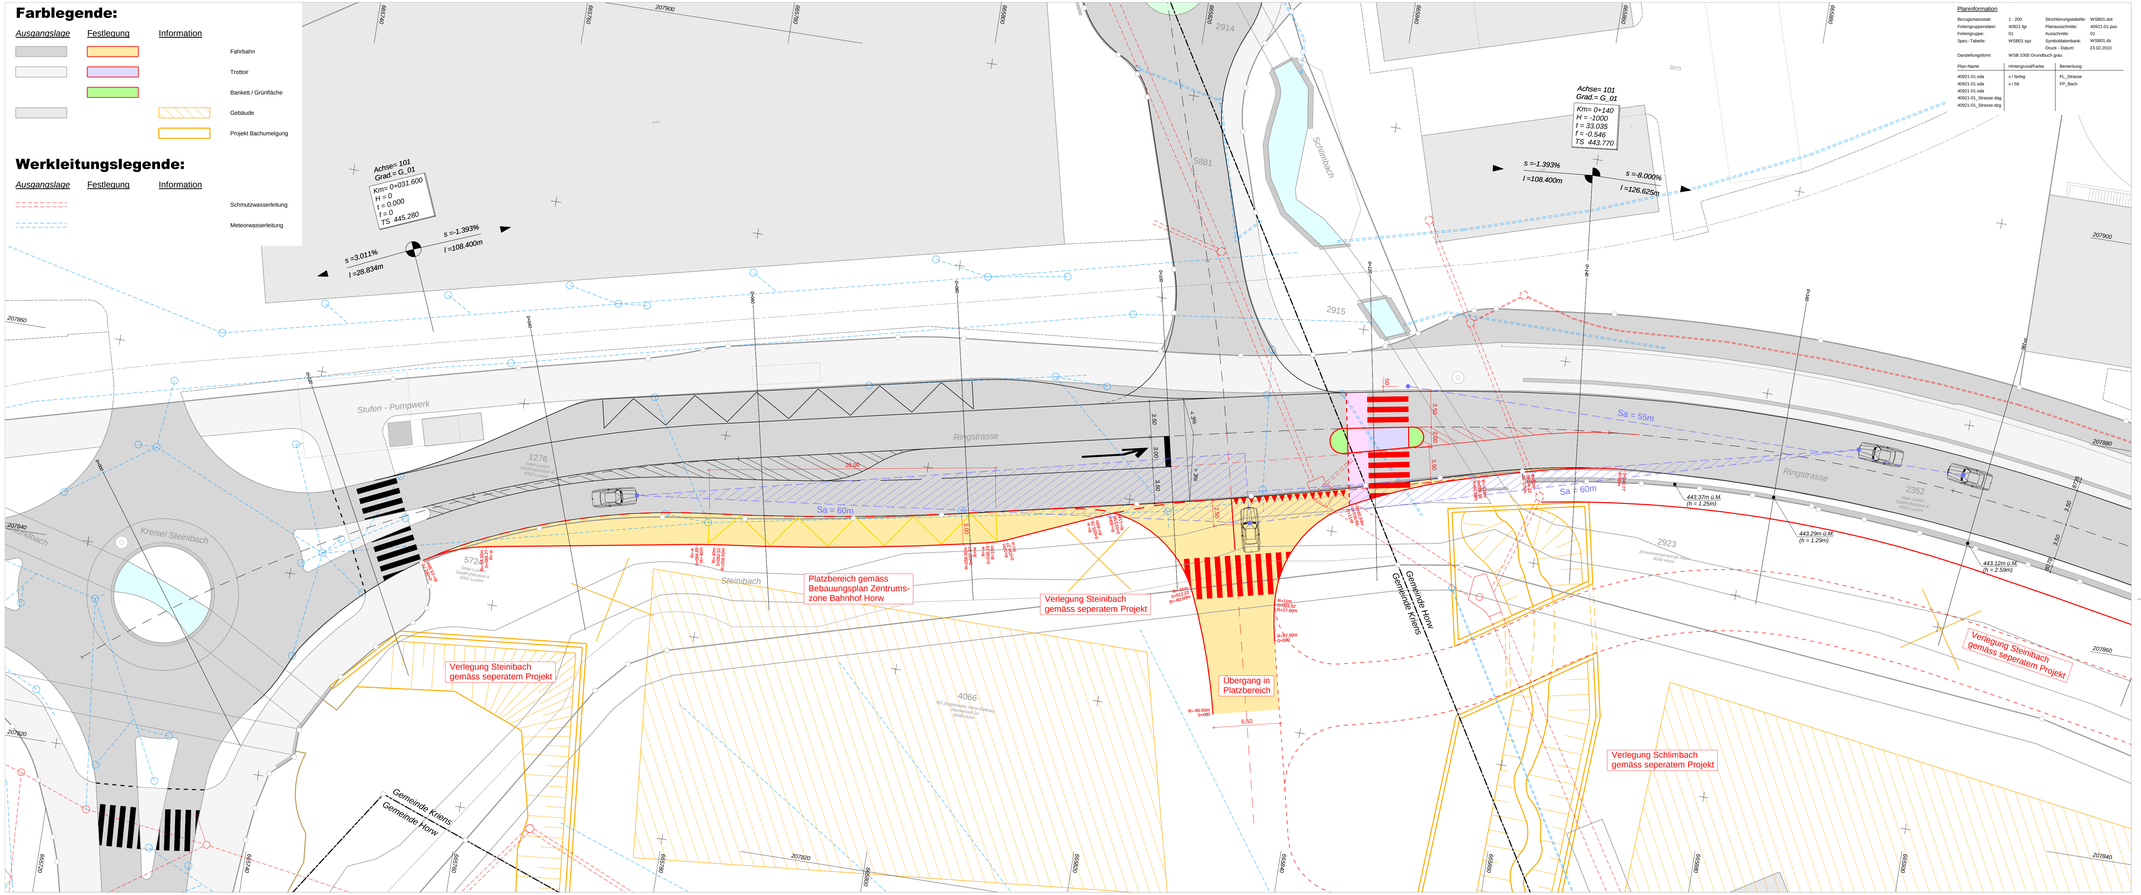

Planinformation

Bezugsmassstab:	1 : 200	Strichlerungstabelle:	WSB01.dsl
Folienguppendatei:	40921.fgr	Planausschnitte:	40921-01.pas
Folienguppe:	01	Ausschnitte:	01
Spez.-Tabelle:	WSB01.spz	Symbolstabelle:	WSB01.dls
		Druck - Datum:	23.02.2010
Darstellungsform:	WSB 1000 Grundbuch grau		

Plan-Name	Hintergrund/Farbe	Bemerkung
40921-01.sda	x / farbig	FL_Strasse
40921-01.sda	x / 58	FP_Bach
40921-01.sda		
40921-01_Strasse.dsg		
40921-01_Strasse.dsg		