


Ort und Datum: Horw, 30. März 2012


Der Grundeigentümer:

Die Bauherrschaft:


Der Architekt:

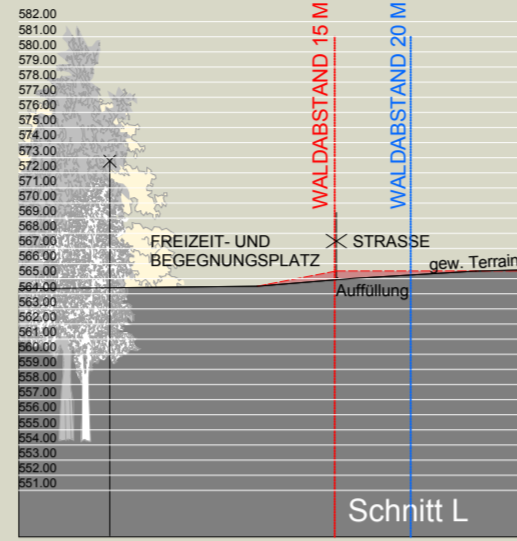


Schnitt L

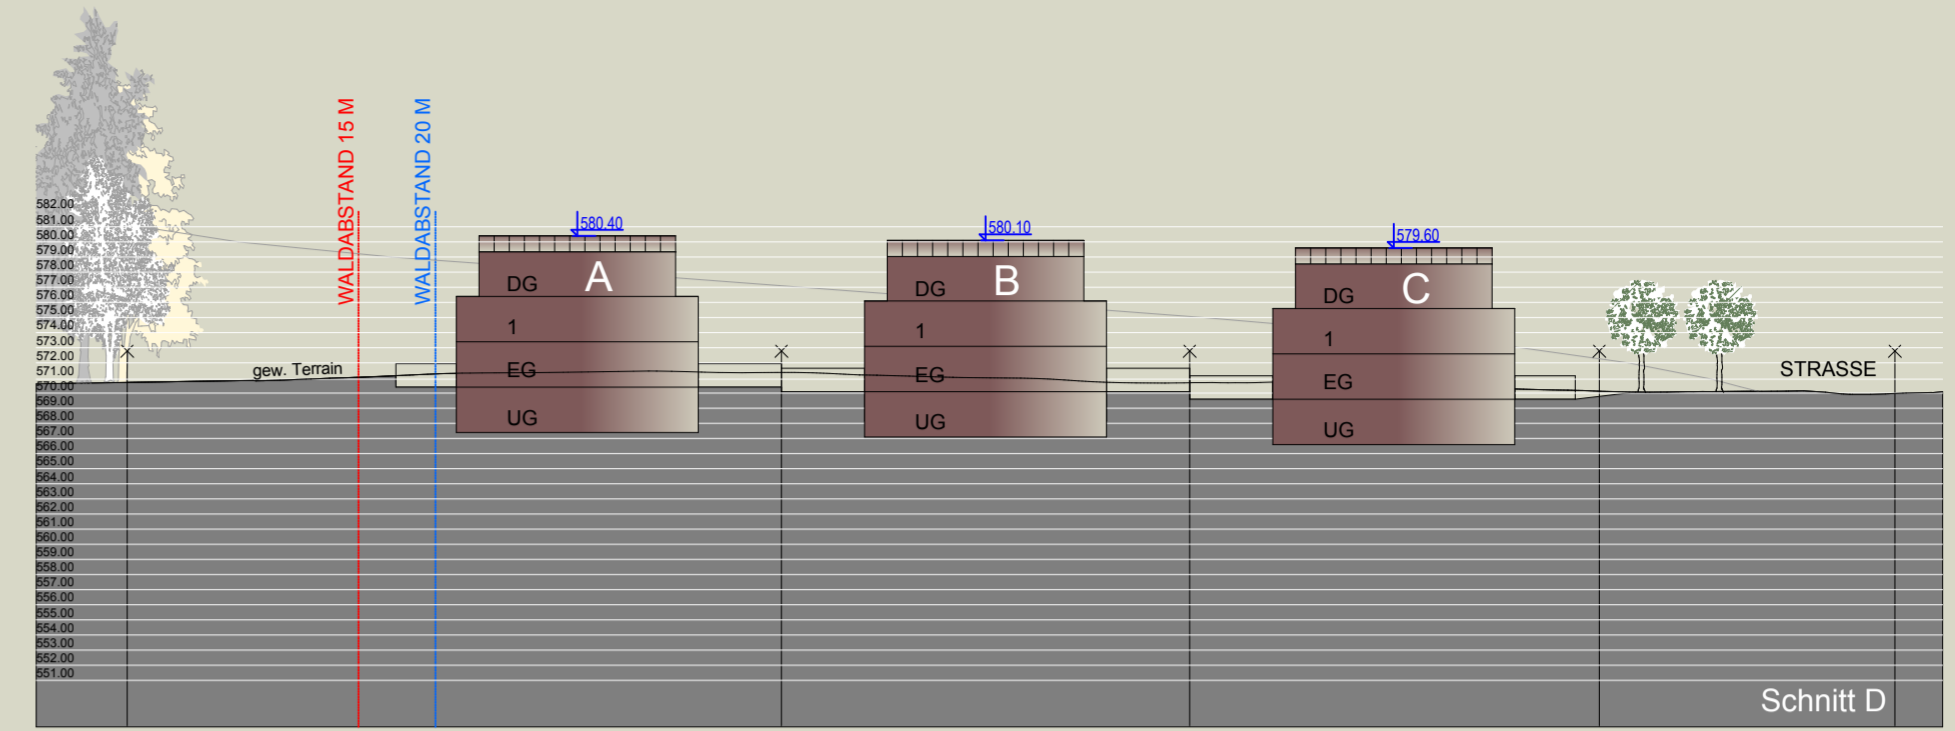


Schnitt D

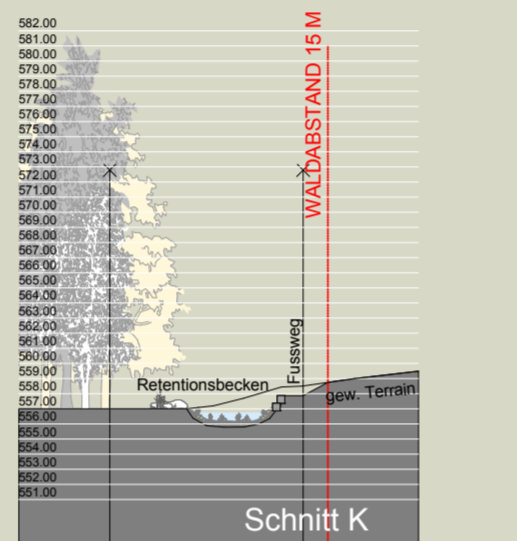


Schnitt K

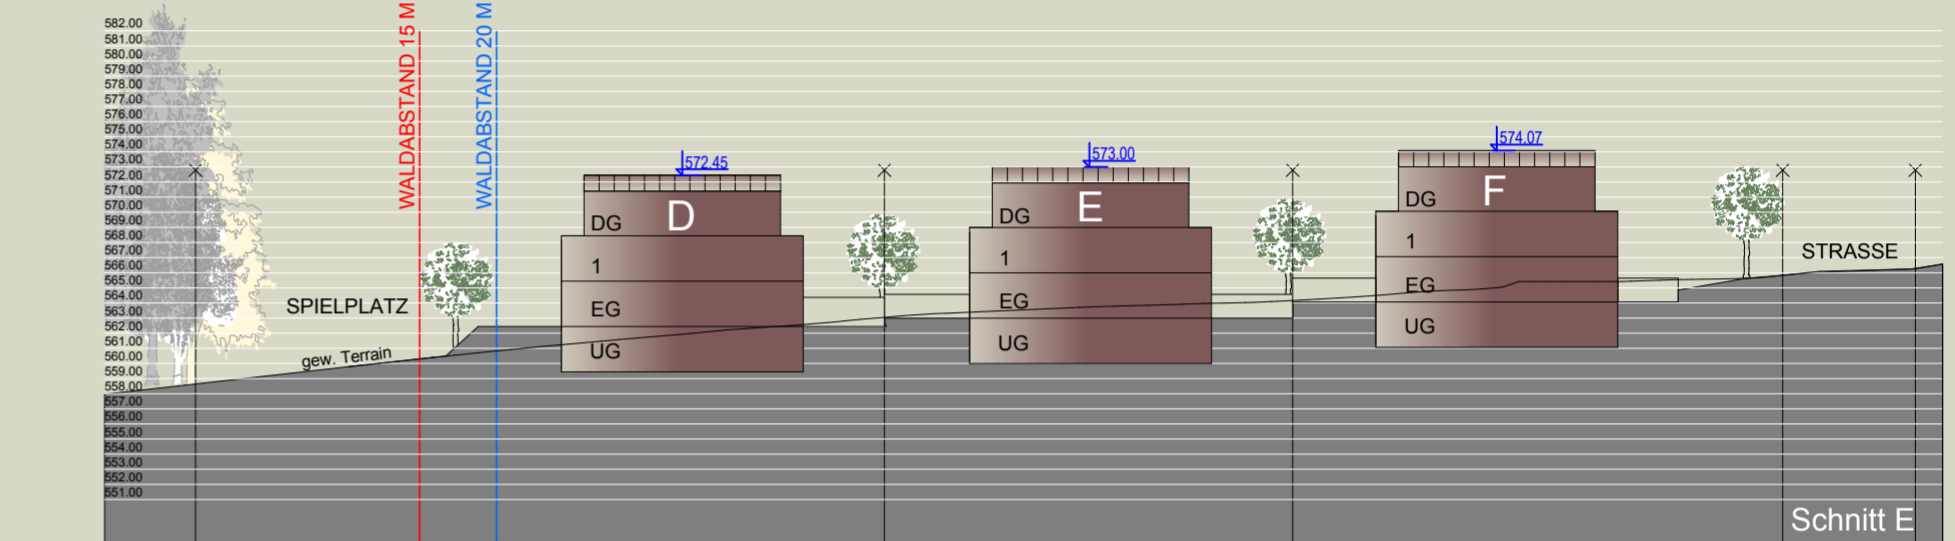

Schnitt E

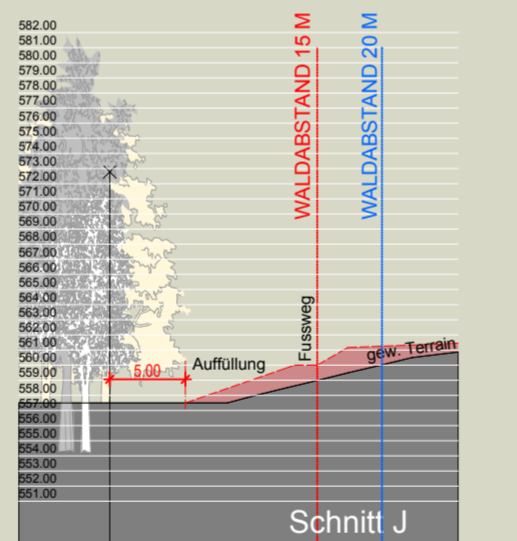

Schnitt J

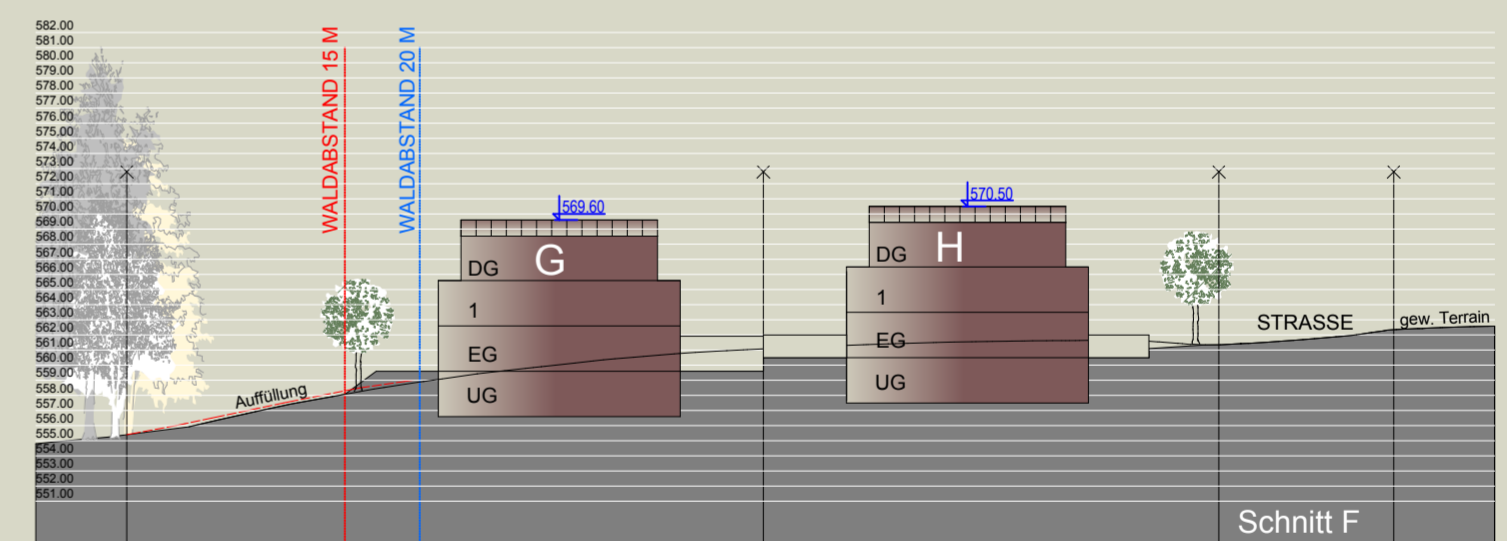

Schnitt F

Datum	Gez.	Revisionen
30.03.2012	AK	Vorprüfung vom 12.03.2012

Gestaltungsplan Oberrüti Parz. 2631

Bauherr : Hotel Waldhaus P. Schmid AG

Datum : 20.01.2012
Gez. : SEL
Format : 60 / 42


SCHNITTE D E F G H J K L 1:500

420 / 003


ARCHITEKTUR
SHB ARCHITEKTEN GmbH

Dieter Haessig dipl. Architekt HTL Markus Mühlebach eidg. dipl. Bauleiter Danny Röllin-Beng dipl. Architekt FH

Breggghofstrasse 1
6005 Luzern
fon 041 369 85 85
fax 041 369 85 80
mail@arch-shb.ch
shb-architekten.ch
mwst. nr. - 403 931

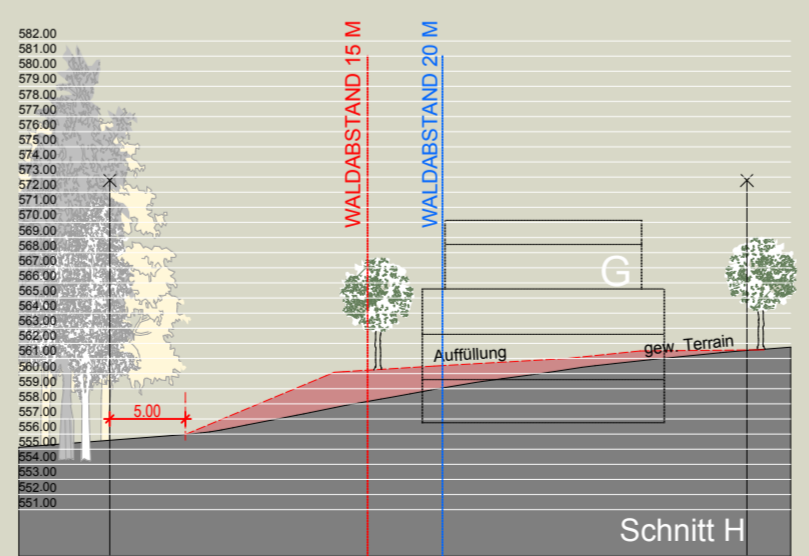

Schnitt H

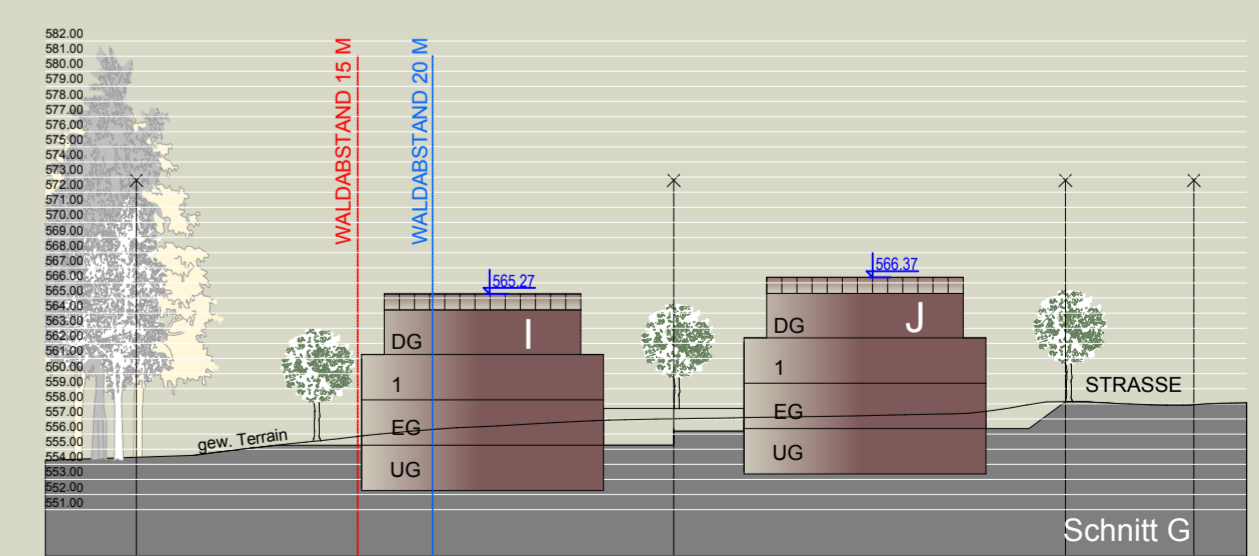

Schnitt G