



Beilage 9a

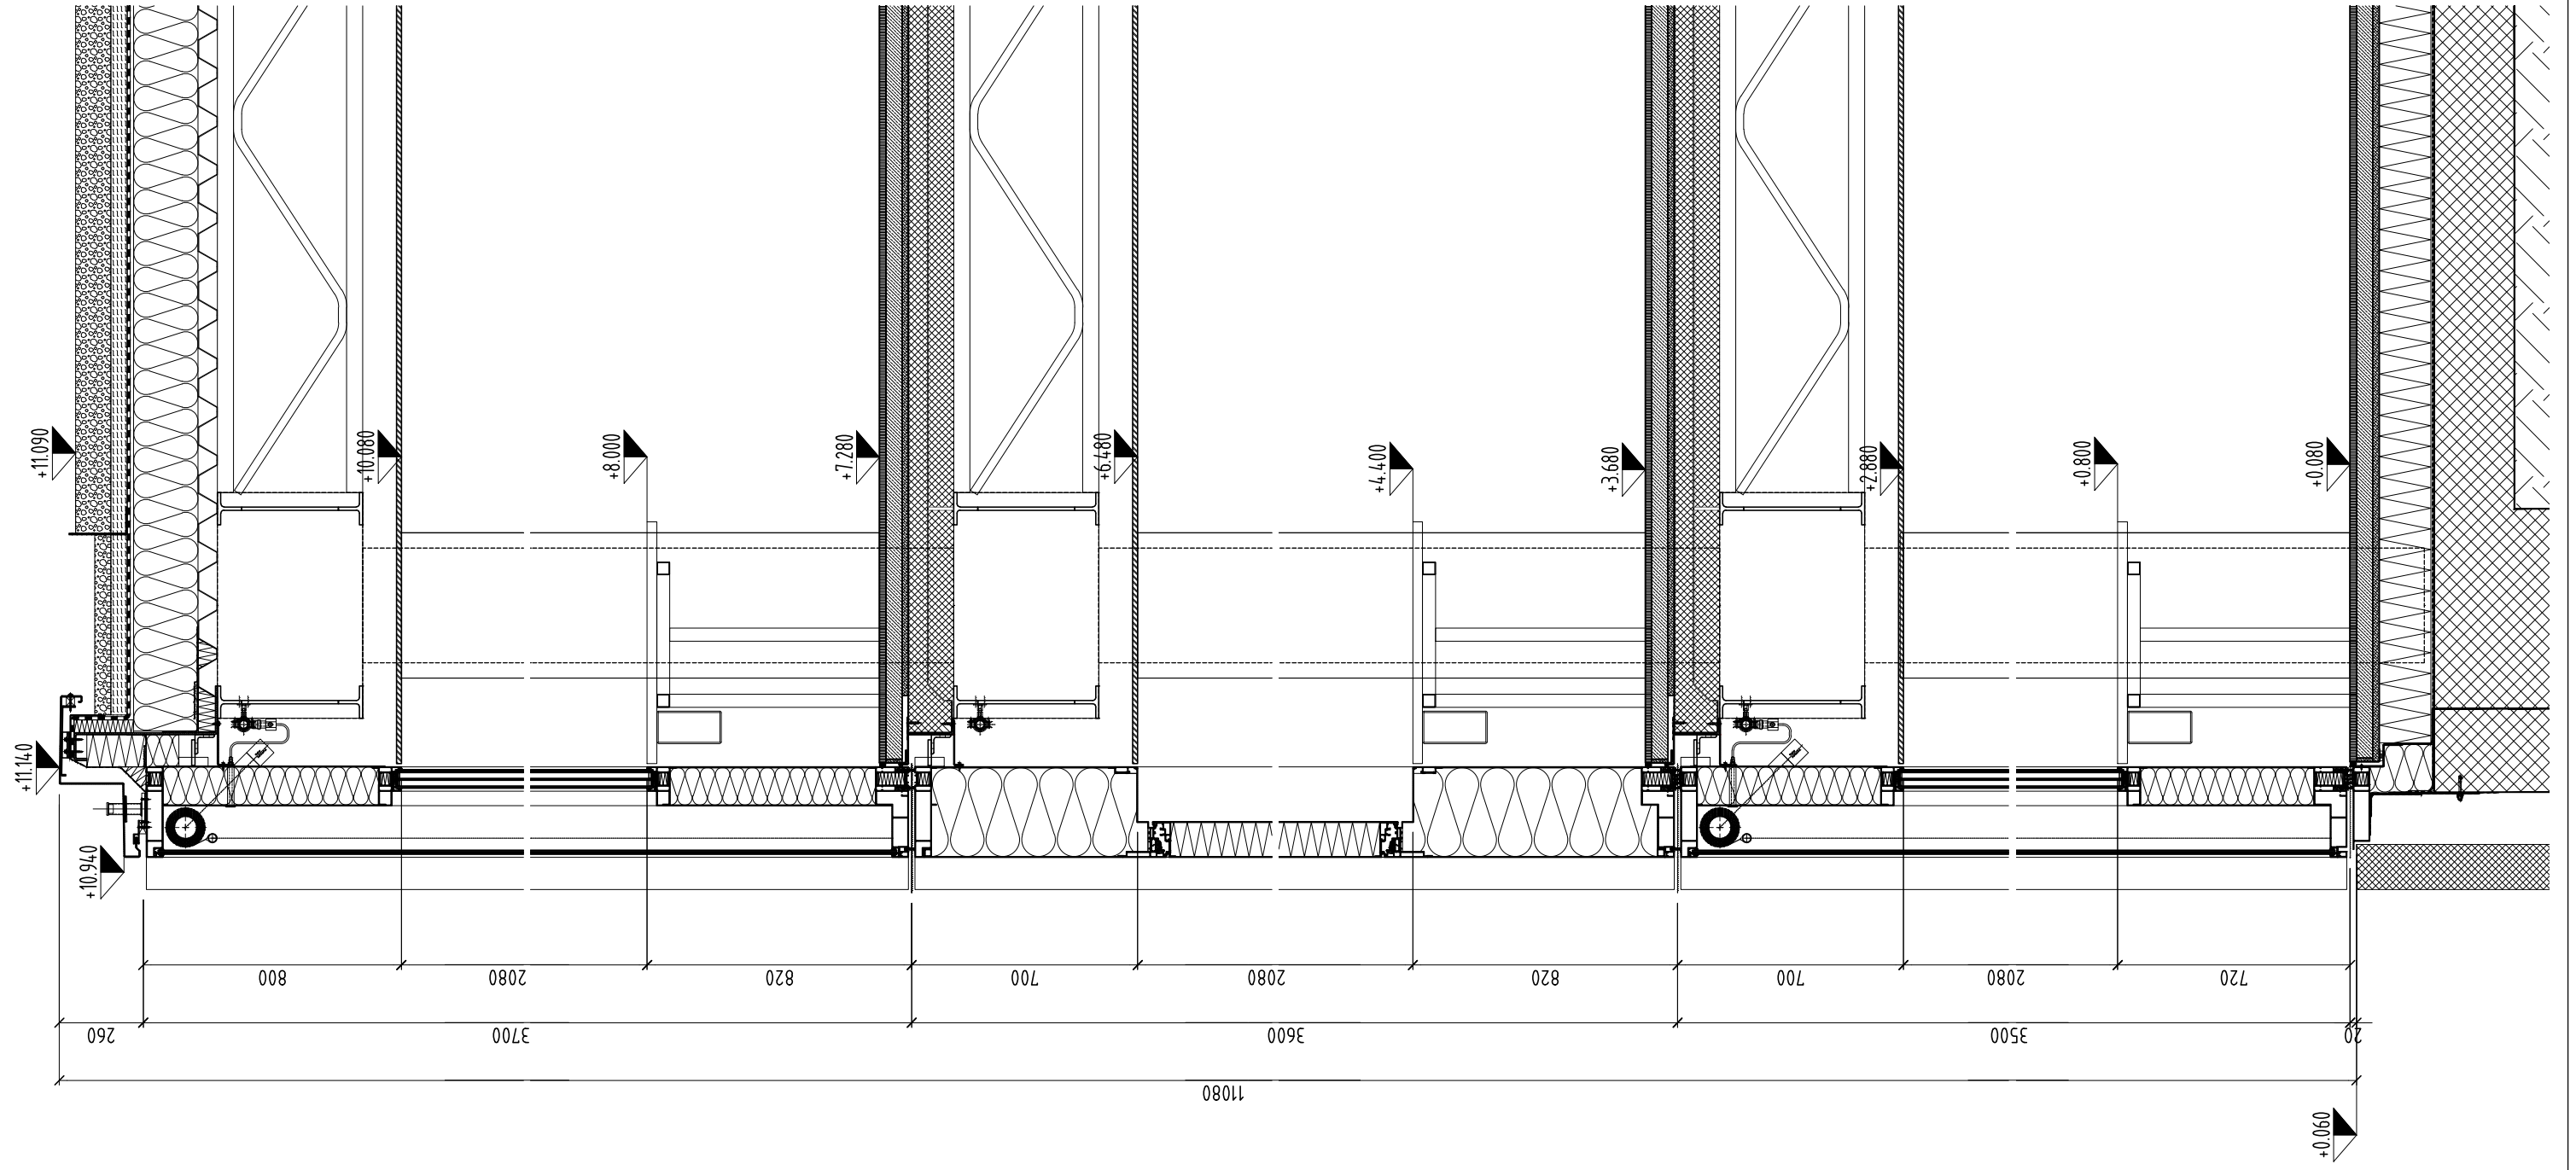

Objekt	Oberstufenschulhaus Horw	Mstb.	1 : 20	Dieser Plan ist unser Eigentum. Die Verwendung ist nur für diesen Bau und ist untersagt, auch in Form auszugsweise weiterzugeben. (Art. 26 Abs. 1 Z. 1)
Bauherr	Gemeinde Horw	Original-Format	A3	
Architekt	Lussi + Halter Partner AG	File	4.94	
Bauprojekt	Vertikalschnitt 1 : 20	Gez.	SBU 21.05.2013	
		Geäm.	def	
		Plotdatum	22.05.2013	
gkp Fassadentechnik AG Weierstrasse 26 8355 Aadorf www.gkp.ch mail.gkp@gkp.ch		Plan-Nr.	OSH_BP	Revisi on
			VS	..

erstellt: gkp / ghor reb - kurz rems - partner



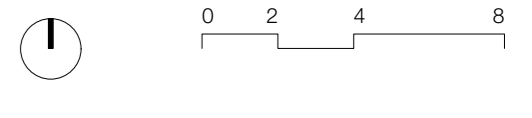

Bauprojekt Abschluss BP	Oberstufenschulhaus Horw	PL-Nr:	84-3001
	Situation EG	Maß:	1:500
		Gr:	105/74
		Dat:	24.10.2012
		Rev:	C 29.05.2013
		Gez:	mm
		Masst:	
		Auftrag-Nr:	11.84
Bauherrschaft Gemeinde Horw, vertreten durch den Gemeinderat 6084 Horw		Architekt Lüssi + Halter Partner AG, dipl. Architekten ETH SIA BSA, Neustadtstrasse 3 6003 Luzern T/F: 041 226 18 20/27 info@luecssi-halter.ch	

Übersicht KV / Stand Projekt-, Baukredit (zweistellig) KV 5 inkl. MWST

Spalte Betrag gerundet auf 100 Fr.

Code	BKP	Bezeichnung	KV +/- 10% S	Stand Projektkredit	Baukredit
B		Vorbereitung	2'878'000	52'200.00	2'825'800.00
B1		Untersuchung, Aufnahme, Messung	71'500	52'200.00	19'300.00
B2		Baustelleneinrichtung	580'200		580'200.00
B4		Erschliessung durch Werkleitung	344'700		344'700.00
B5	113	Rückbau, Entsorgung Bauwerk	919'100		919'100.00
B6		Baugrube	89'800		89'800.00
B7		Baugrundverbesserung, Bauwerksicherung	591'700		591'700.00
B8		Gerüst	281'000 A		281'000.00
C		Konstruktion Gebäude	3'655'800	0	3'655'800.00
C1		Fundament	736'100		736'100.00
C2		Wandkonstruktion	296'900 A		296'900.00
C4		Decken-, Dachkonstruktion	2'514'100		2'514'100.00
C5		Ergänzende Leistung zur Konstruktion	108'700		108'700.00
D		Technik Gebäude	6'195'700	0	6'195'700.00
D1	143	Elektroanlage	1'800'100		1'800'100.00
D4		Brandschutz	11'000		11'000.00
D5		Wärmeanlage	1'469'700		1'469'700.00
D6		Kälteanlage	394'400		394'400.00
D7		Lufttechnische Anlage	1'692'200		1'692'200.00
D8	145	Wasser-, Gas-, Druckluftanlage	738'300		738'300.00
D9		Transportanlage	90'000 A		90'000.00
E		Äussere Wandbekleidung Gebäude	4'197'000	0	4'197'000.00
E2		Äussere Wandbekleidung über Terrain	4'197'000		4'197'000.00
F		Bedachung Gebäude	645'500	0	645'500.00
F1	222	Dachhaut	645'500		645'500.00
G		Ausbau Gebäude	5'721'100	0	5'721'100.00
G1	274	Trennwand, Tür, Tor, Fenster	2'468'700 A		2'468'700.00
G2		Bodenbelag	937'700		937'700.00
G3		Wandbekleidung, Stützenbekleidung	136'400 A		136'400.00
G4		Deckenbekleidung, Dachbekleidung	1'221'100 A		1'221'100.00
G5		Einbaute, Schutzeinrichtung zu Ausbau	719'200		719'200.00
G6		Ergänzende Leistung zu Ausbau	238'000		238'000.00
H		Nutzungsspezifische Anlage Gebäude	533'600	0	533'600.00
H5		Anlage für Bildung, Kultur	533'600		533'600.00
J		Ausstattung Gebäude	924'600	0	924'600.00
J1		Möbiliar	902'600		902'600.00
J2		Kleininventar	22'000		22'000.00
V		Planungskosten	4'264'500 A	1'129'700.00	3'134'800.00
V1		Planer	4'164'500	1'129'700.00	3'034'800.00
V2		Auftraggeber	100'000		100'000.00
W		Nebenkosten	254'300	57'000	197'300.00
W1		Bewilligung, Gebühr	133'300 A	57'000.00	76'300.00
W2		Versicherung, Garantie	17'000		17'000.00
W4		Bewirtung, Öffentlichkeitsarbeit, Entschädigung	104'000		104'000.00
Y		Reserve	878'100 A	97'300.00	780'800.00
Y1		Reserve	878'100 A	97'300.00	780'800.00
Total			30'148'200	1'336'200.00	28'812'000.00

Horw, 6.8.2013