Bebauungsplan Zentrumszone Bahnhof Horw

Vom Einwohnerrat Horw beschlossen am .....

Der Einwohnerratspräsident — Der Gemeindeschreiber

Vom Einwohnerrat Kriens beschlossen am .....

Der Einwohnerratspräsident — Der Gemeindeschreiber

Vom Regierungsrat mit Entscheid Nr. ..... vom .....

Namens des Regierungsrates:

Der Staatsschreiber

Dr. Markus Hodel

Rüeggisingerstrasse 29
6020 Emmenbrücke
Tel. 041 269 40 00
Fax 041 269 40 01
email@ebwsb.ch
www.ebwsb.ch

Emch+Berger WSB AG
Ingenieure und Geometer

LENGACHER & EMMENEGGER dipl. Architekten ETH SIA BSA
Landenbergstrasse 38, 6005 Luzern, T 041 369 60 90, F 041 369 60 99, www.le-ar.ch

N

gez.	Februar 2010	Spe/VE	Datum	Format	Massstab	Plan-Nr.
gänd.	15. März 2010	Spe/VE	29. März 2010	74 x 84	1 : 1000	1.317.210-Bepla
gänd.						
gänd.						
kontr.	März 2010	Hu/VE				

Elemente und Artikel gemäss Reglement

Geltungsbereich

Baubereiche

Baubereiche

Baulinien

Normalbaulinie

Zwangsbaulinie

Baulinie mit Anordnungsbereich

Umgebungsbereich

öffentlicher Platz

öffentliche Parkanlage

Park- und Gewässerraum

Grünfläche

Grünfläche mit Parkplätzen

übrige Aussenflächen

Wartebereich für Bahn/Bus

Weitere Elemente

Betonmauer

Naturbereich

Baumbereich

Verkehrsbereich

Zufahrt Einstellhalle/Parkplatzbereich

öffentliche Fuss- und Radwegrechte

Unterführung für Fussgänger und Radfahrer

Orientierende Elemente

Baumabstandslinie zu Gleisachse

Erschliessung gemäss Strassenplan

Informierende Elemente

Bach gemäss Vorprojekt

Gemeindegrenze

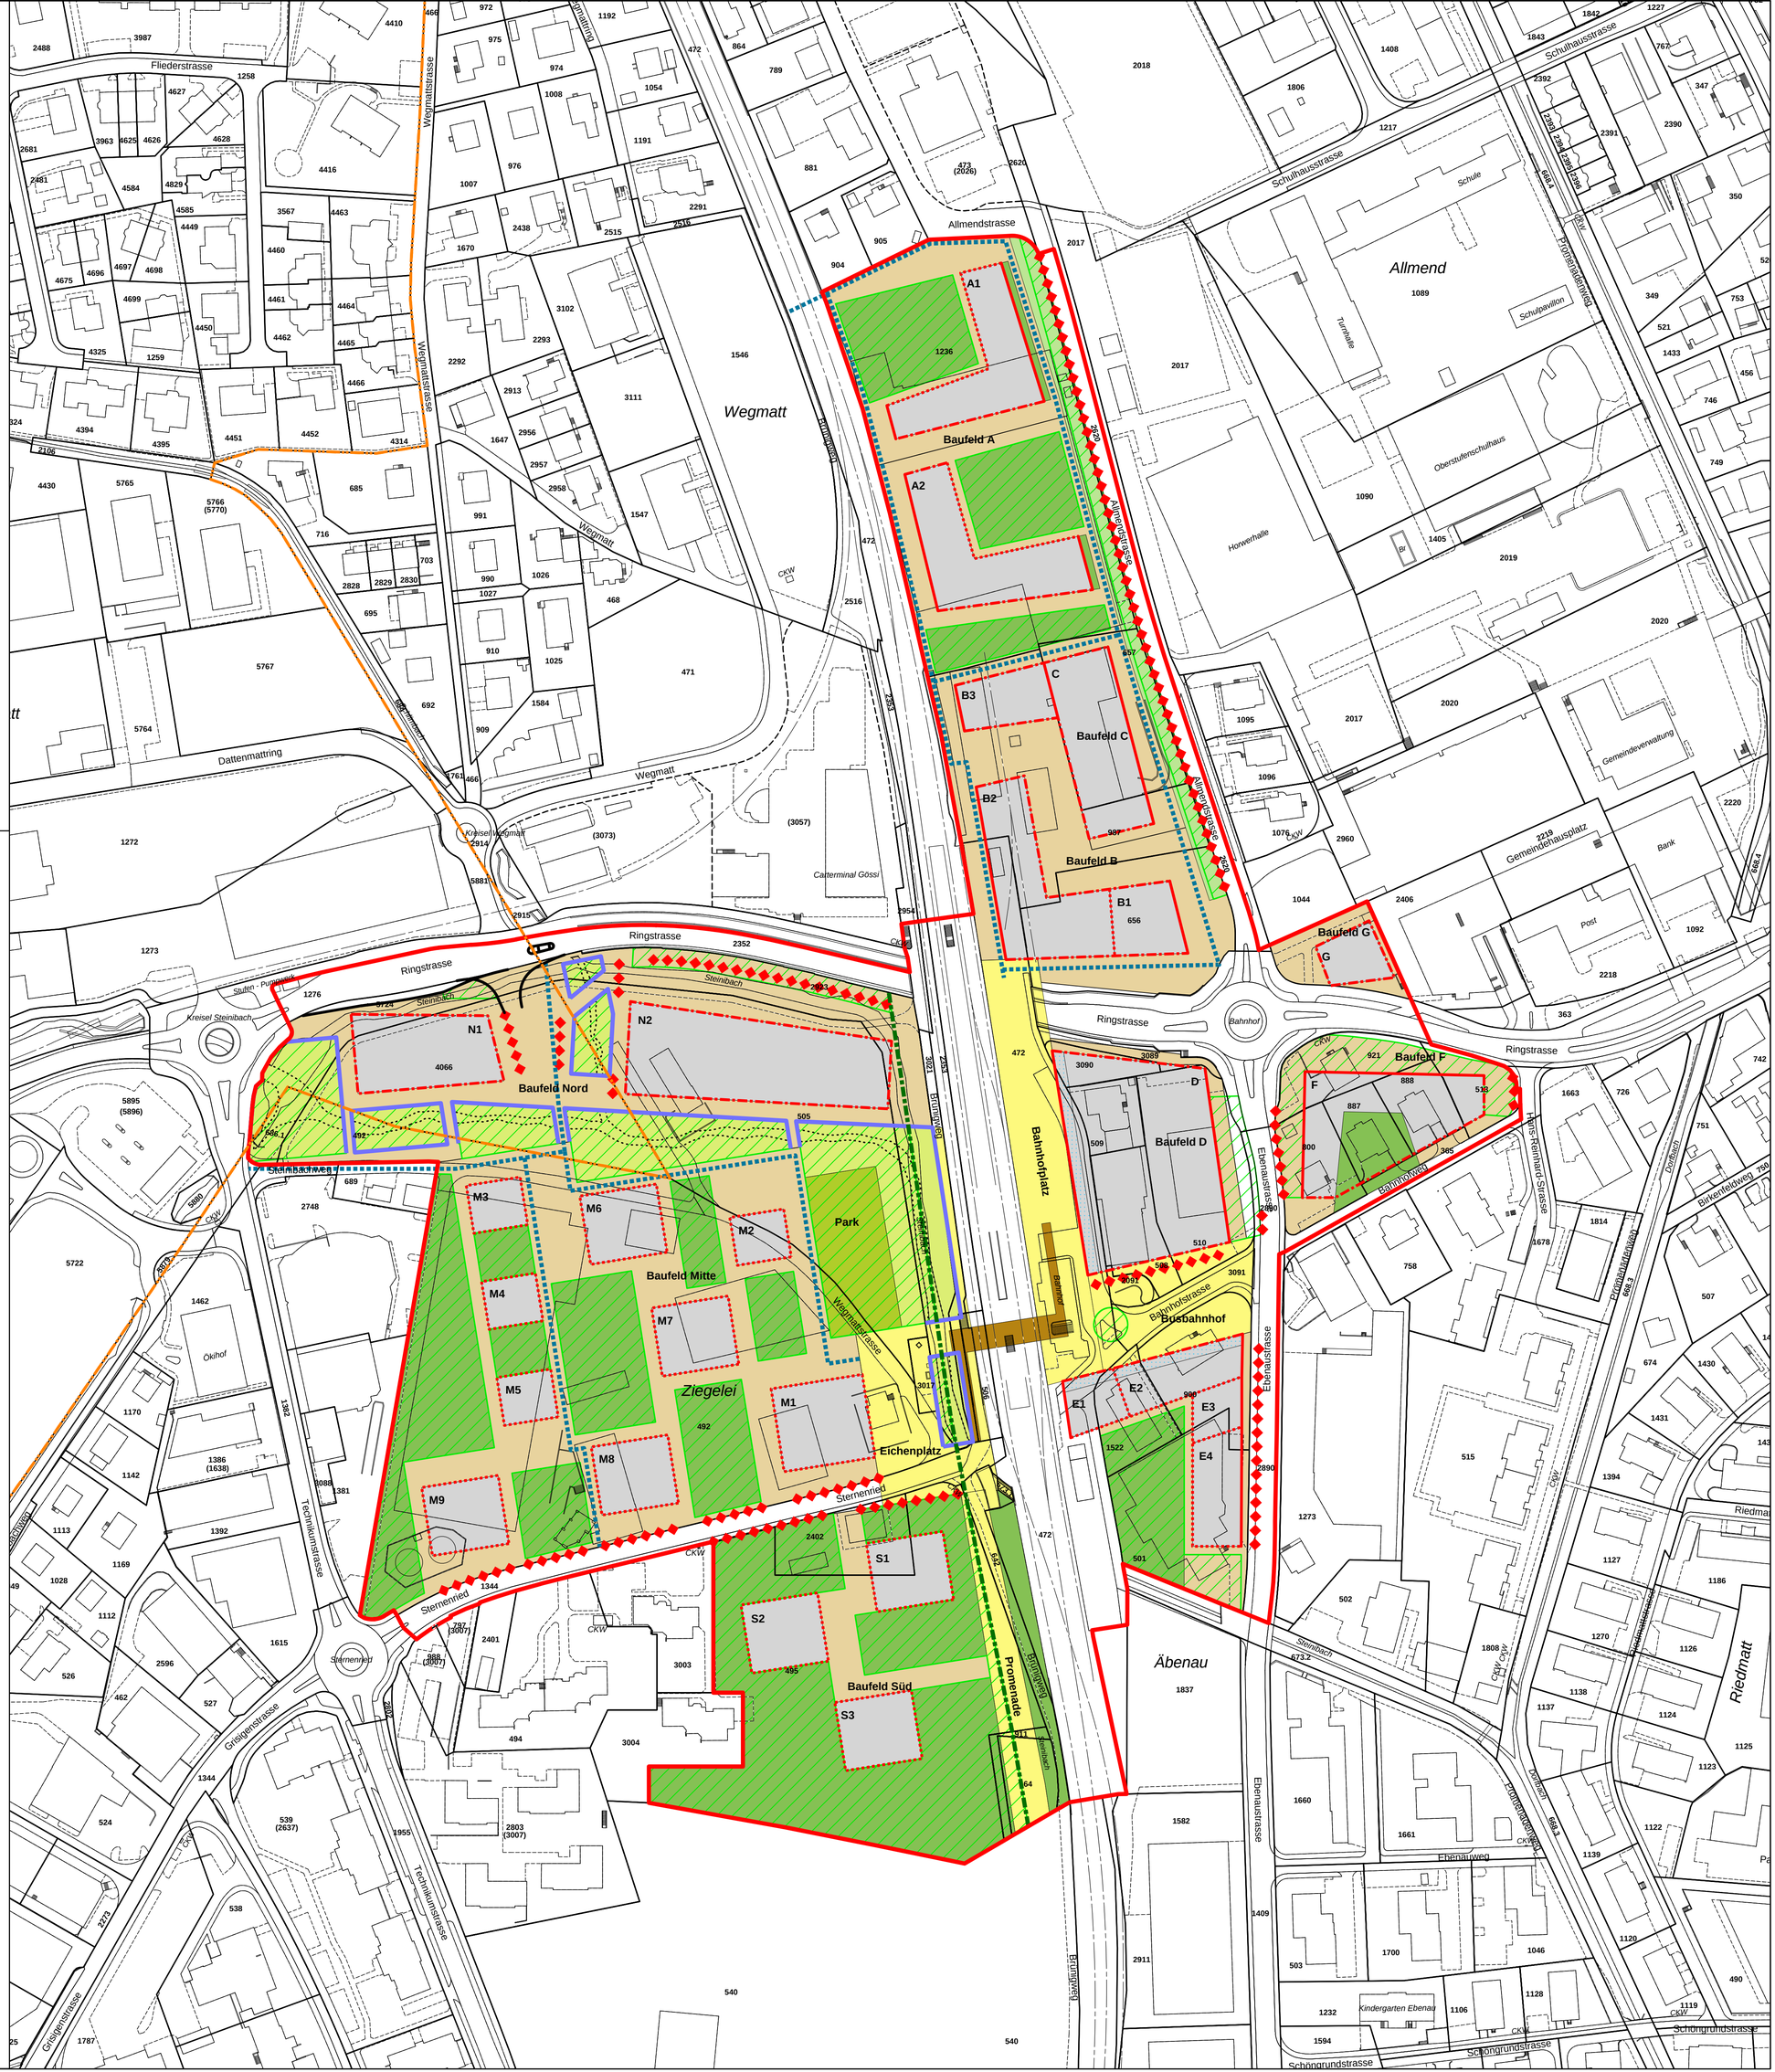
Baufeld A
Baufeld B
Baufeld C
Baufeld D
Baufeld E
Baufeld F
Baufeld G
Baufeld Nord
Baufeld Mitte
Baufeld Süd
Park
Ziegelei
Eichenplatz
Bahnhofplatz
Busbahnhof
Allmend
Wegmatt
Ringstrasse
Allmendstrasse
Schulhausstrasse
Wegmattstrasse
Dattenmattring
Fliederstrasse
Bahnhofstrasse
Ebenaustrasse
Technikumstrasse
Sternenried
Steinbach
Promenade
Äbenau
Riedmatt
Bahnhof
Post
Bank
Gemeindeverwaltung
Gemeindehausplatz
Obersteufenschulhaus
Turnhalle
Schule
Schulpavillon
Horwerhalle
Ökihof
Kindergarten Ebenau
Catterminal Gössi
Kreisel Wegmatt
Kreisel Steinbach
Stufen - Pumpwerk
Ebenauweg
Schöngrundstrasse
Grüggenstrasse
Birkenleiteweg
Hans-Reinhard-Strasse
Promenadenweg
Allmendstrasse
Allmenstrasse
Bahnhofstrasse
Bahnhofweg
Steinbachweg
Sternenried
Ringstrasse
Schulhausstrasse
Schöngrundstrasse
Ebenaustrasse
Technikumstrasse
Grüggenstrasse
Wegmattstrasse
Dattenmattring
Fliederstrasse
Bahnhofplatz
Bahnhofstrasse
Bahnhofweg
Steinbachweg
Promenade
Ebenaustrasse
Ebenauweg
Schöngrundstrasse
Riedmatt
Äbenau
Allmend
Weg