



 



 



 

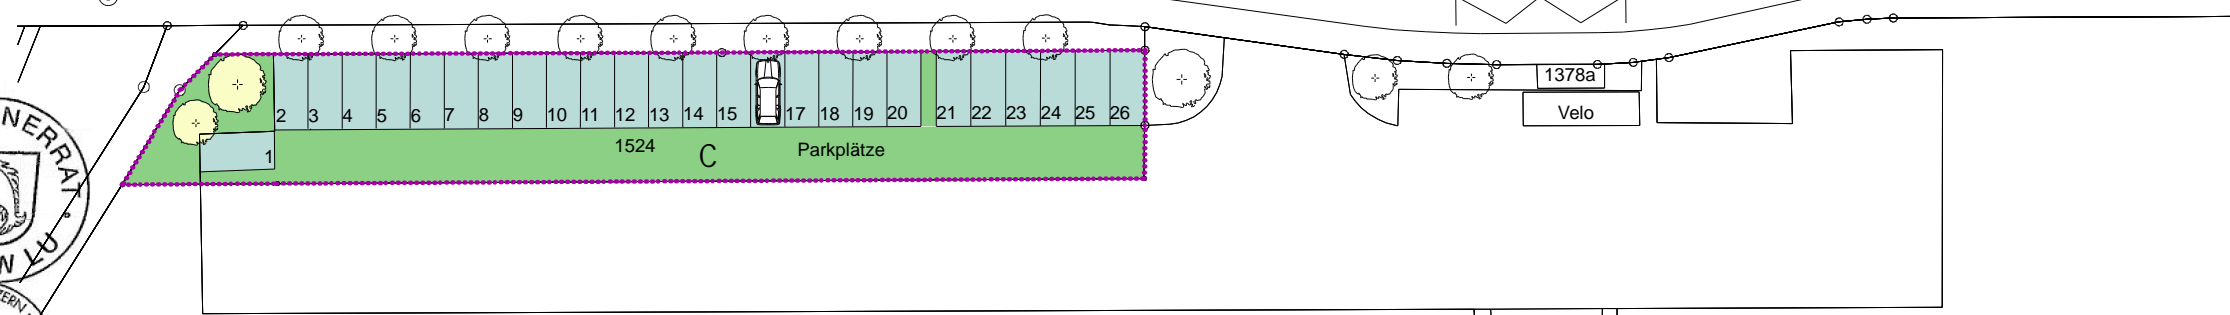
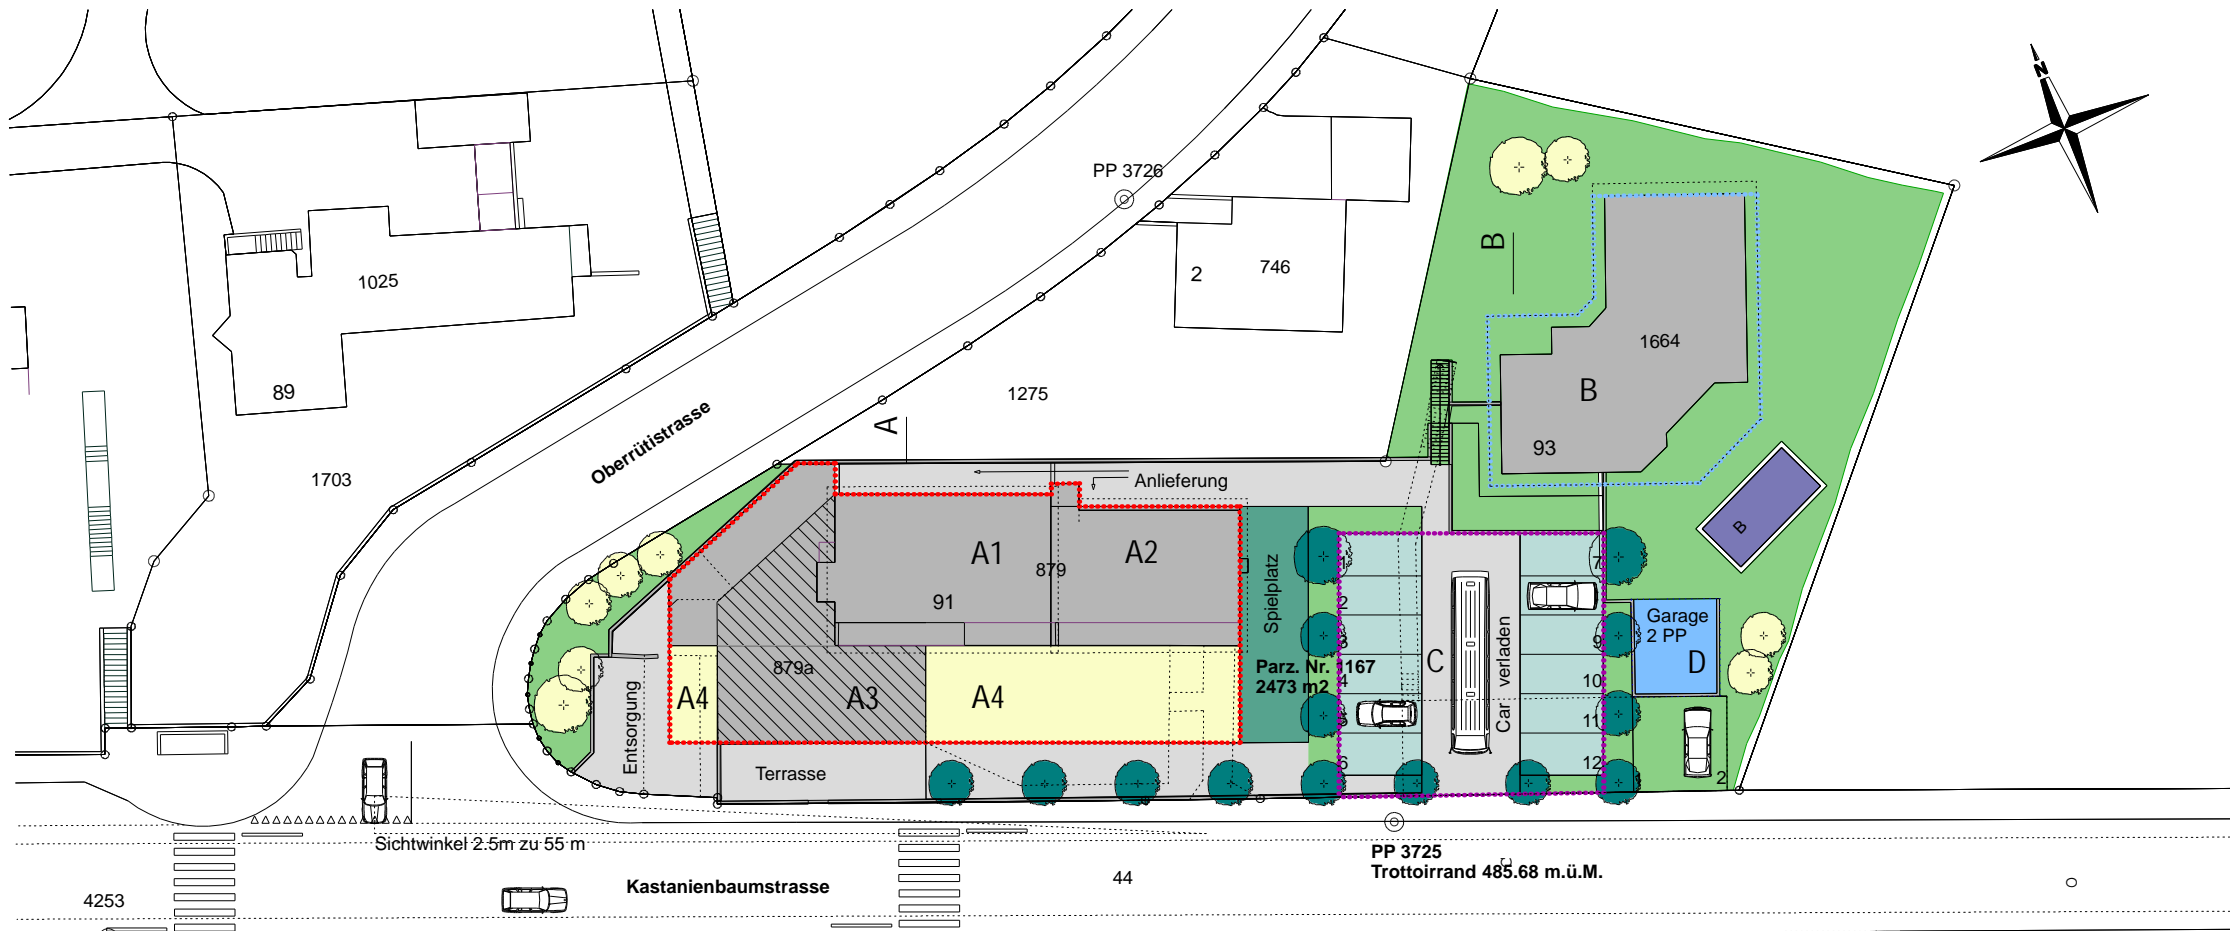



GEMEINDE HORW

ERDGESCHOSS

  -  Abbruch
-  Bestehende Gebäude
-  Aufbau best. Gebäude (+ 1.50 m)
-  Erweiterung Restaurant EG
-  Erweiterung Restaurant OG
-  Grünflächen
-  Kinderspielplatz
-  Parkplätze
-  Verkehrsfläche
-  Baubereich A
-  Baubereich B
-  Baubereich C
-  Bestehende Bäume
-  Neue Bäume



Öffentliche Auflage vom 28. Februar - 29. März 2005
 Vom Einwohnerrat beschlossen am 26. Januar 2006
 Der Präsident *[Signature]*
 Der Gemeideschreiber *[Signature]*

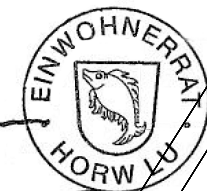

Vom Regierungsrat mit Entsch. 948 vom 29.8.2006
unverändert genehmigt Datum 21.5.2006
 Unterschrift *[Signature]*

















Korrex-Datum: 08. Februar 2006 Gez.: SE
 Datum: 21. Oktober 2003 Gez.: SL Planformat: A3


Korrex-Datum: 08. Februar 2006 Gez.: SE
 Korrex-Datum: 24. Januar 2006 Gez.: SE
 Datum: 21. Oktober 2003 Gez.: SE Planformat: A3



GEMEINDE HORW

OBERGESCHOSS

-  Abbruch
-  Bestehende Gebäude
-  Aufbau best. Gebäude (+ 1.50 m)
-  Erweiterung Restaurant EG
-  Erweiterung Restaurant OG
-  Grünflächen
-  Kinderspielplatz
-  Parkplätze
-  Verkehrsfläche
-  Baubereich A
-  Baubereich B
-  Baubereich C
-  Bestehende Bäume
-  Neue Bäume

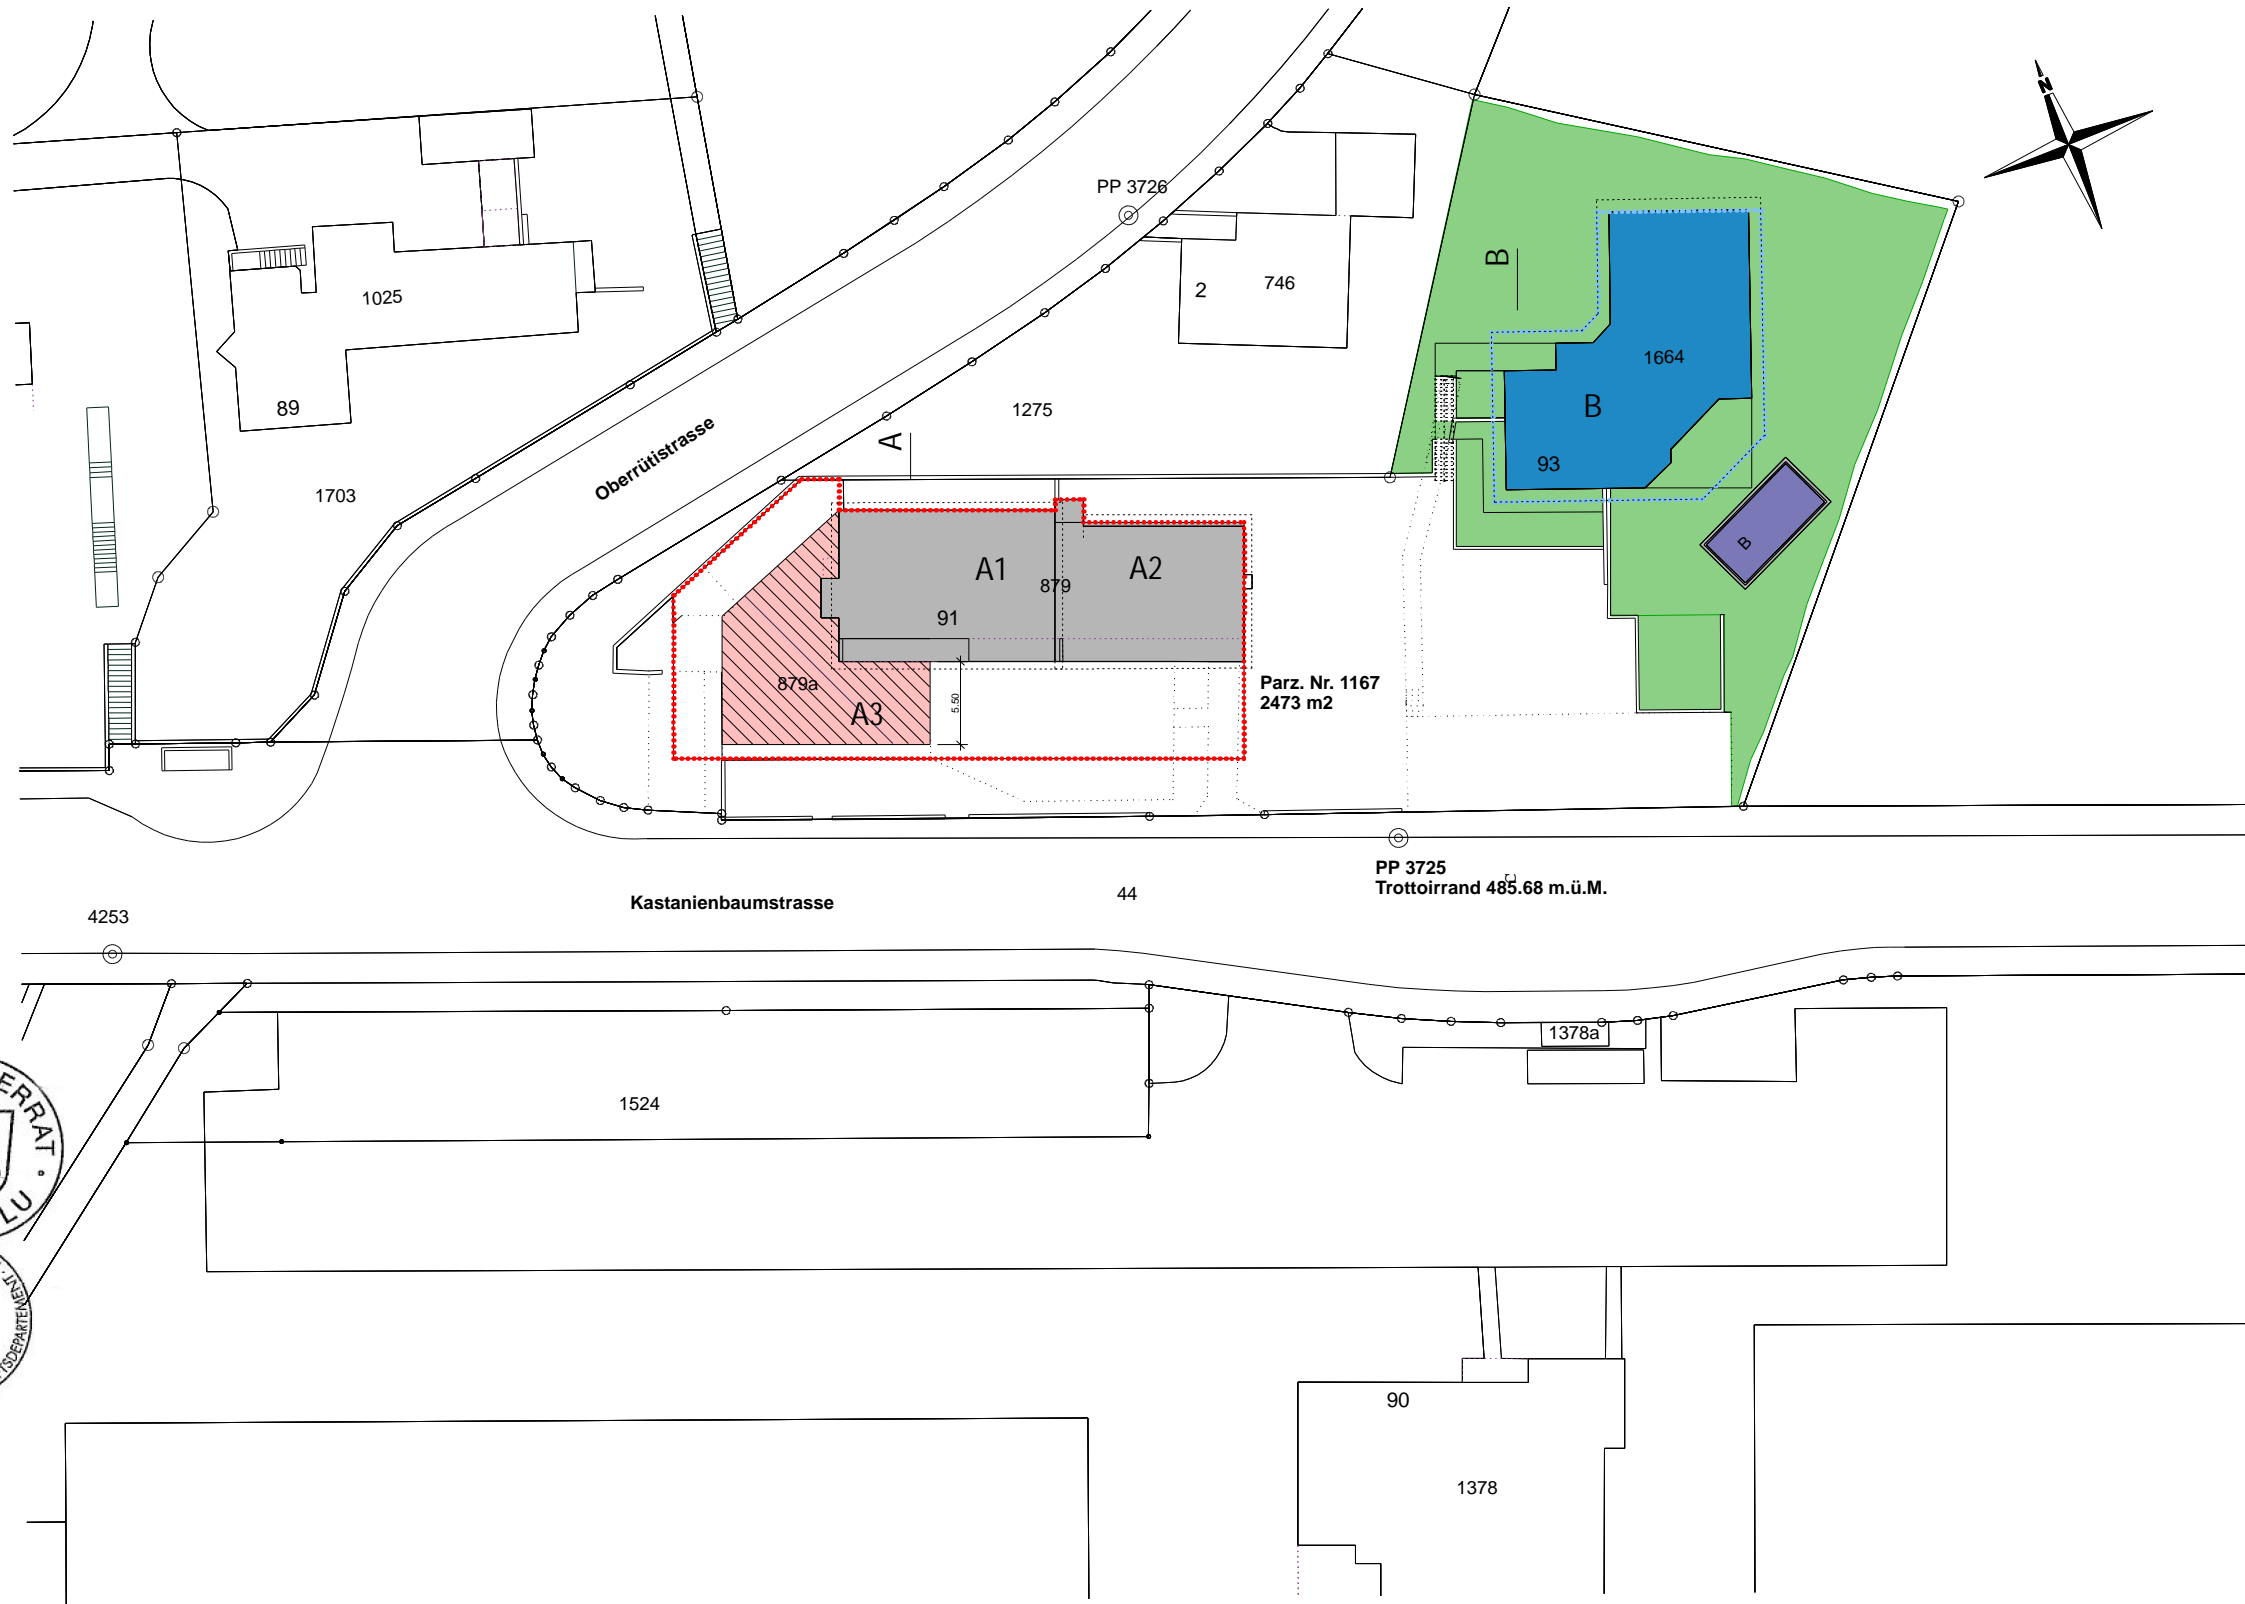

Öffentliche Auflage vom 28. Februar - 29. März 2005

Vom Einwohnerrat beschlossen am 26. Januar 2006

Der Präsident
Der Gemeideschreiber

Vom Regierungsrat mit Entsch. 948 vom 29.8.2006

unverändert genehmigt Datum 21.5.2006

Unterschrift

Korrex-Datum: 08. Februar 2006 Gez.: SE

Datum: 21. Oktober 2003 Gez.: SL Planformat: A3













Korrex-Datum: 08. Februar 2006 Gez.: SE

 

Datum: 21. Oktober 2003 Gez.: SL Planformat: A3

 


GEMEINDE HORW

REGELSCHNITTE

-  Abbruch
-  Bestehende Gebäude
-  Aufbau best. Gebäude (+ 1.50 m)
-  Erweiterung Restaurant EG
-  Erweiterung Restaurant OG
-  Grünflächen
-  Kinderspielplatz
-  Parkplätze
-  Verkehrsfläche
-  Baubereich A
-  Baubereich B
-  Baubereich C

-  Bestehende Bäume
-  Neue Bäume

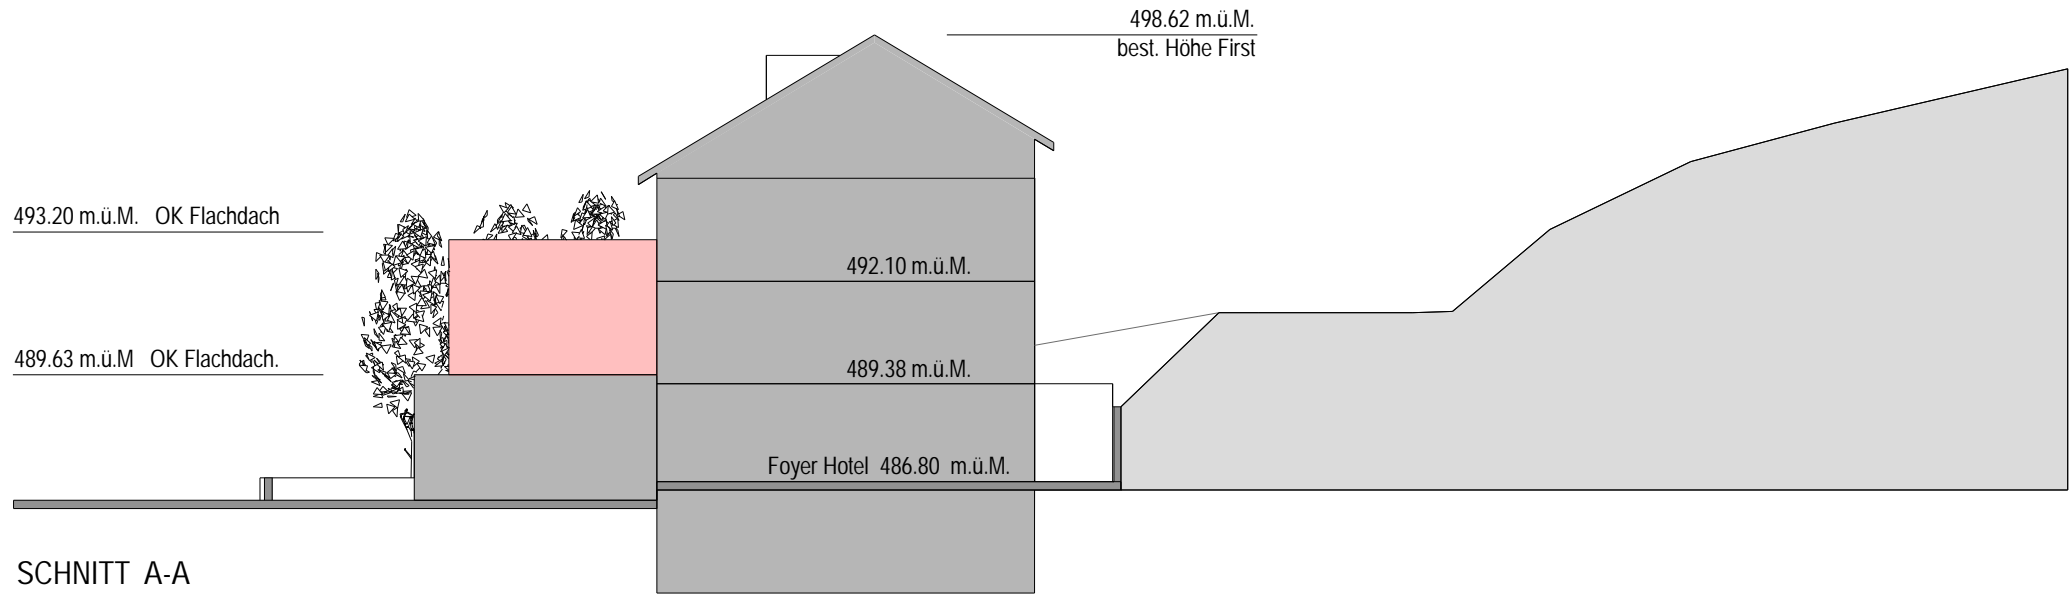

Öffentliche Auflage vom 28. Februar - 29. März 2005

Vom Einwohnerrat beschlossen am 26. Januar 2006

Der Präsident *[Signature]*

Der Gemeideschreiber *[Signature]*

Vom Regierungsrat mit Entscheid *548 vom 29.8.2006*
unverändert genehmigt Datum *21.9.2006*

Unterschrift *[Signature]*

Korrex-Datum: 08. Februar 2006 Gez.: SE

Datum: 21. Oktober 2003 Gez.: SL Planformat: A3

