

BEBAUUNGSPLAN ZENTRUMSZONE BAHNHOF HORW - TEIL OST

SITUATIONSPLAN

gemäss §§ 65 ff PBG

31. März 2022

Massstab 1: 1'000

Öffentliche Auflage / Mitwirkung vom 29. September bis 28. Oktober 2021

Vom Einwohnerrat beschlossen am 31. März 2022

Der Einwohnerratspräsident

Die Gemeindegemeinschafterin

Stefan Maissen

Irene Arnold

Vom Regierungsrat mit Entscheid RRE Nr. am ... genehmigt


Stempel und Unterschrift

Plan: hor_BP_Zentrumszone_BH_220331.wvx Projektnummer: 1058.08 Projektleitung: dka Bearbeitung: jhe AV-Daten: 2020 Plangrösse: 63 x 59cm



Elemente und Artikel gemäss Reglement

- Geltungsbereich
- Baubereiche
- Normalbaulinie
- Zwangsbaulinie
- Baulinie mit Anordnungsbereich
- öffentlicher Platz
- Grünfläche
- Grünfläche mit Parkplätzen
- übrige Aussenflächen
- Wartebereich für Bahn/ Bus
- Naturbereich
- Baumbereich
- Zufahrt Einstellhalle/ Parkplatzbereich
- öffentliche Fuss- und Radwegrechte
- öffentliches Fusswegrecht
- Unterführung für Fussgänger und Radfahrer

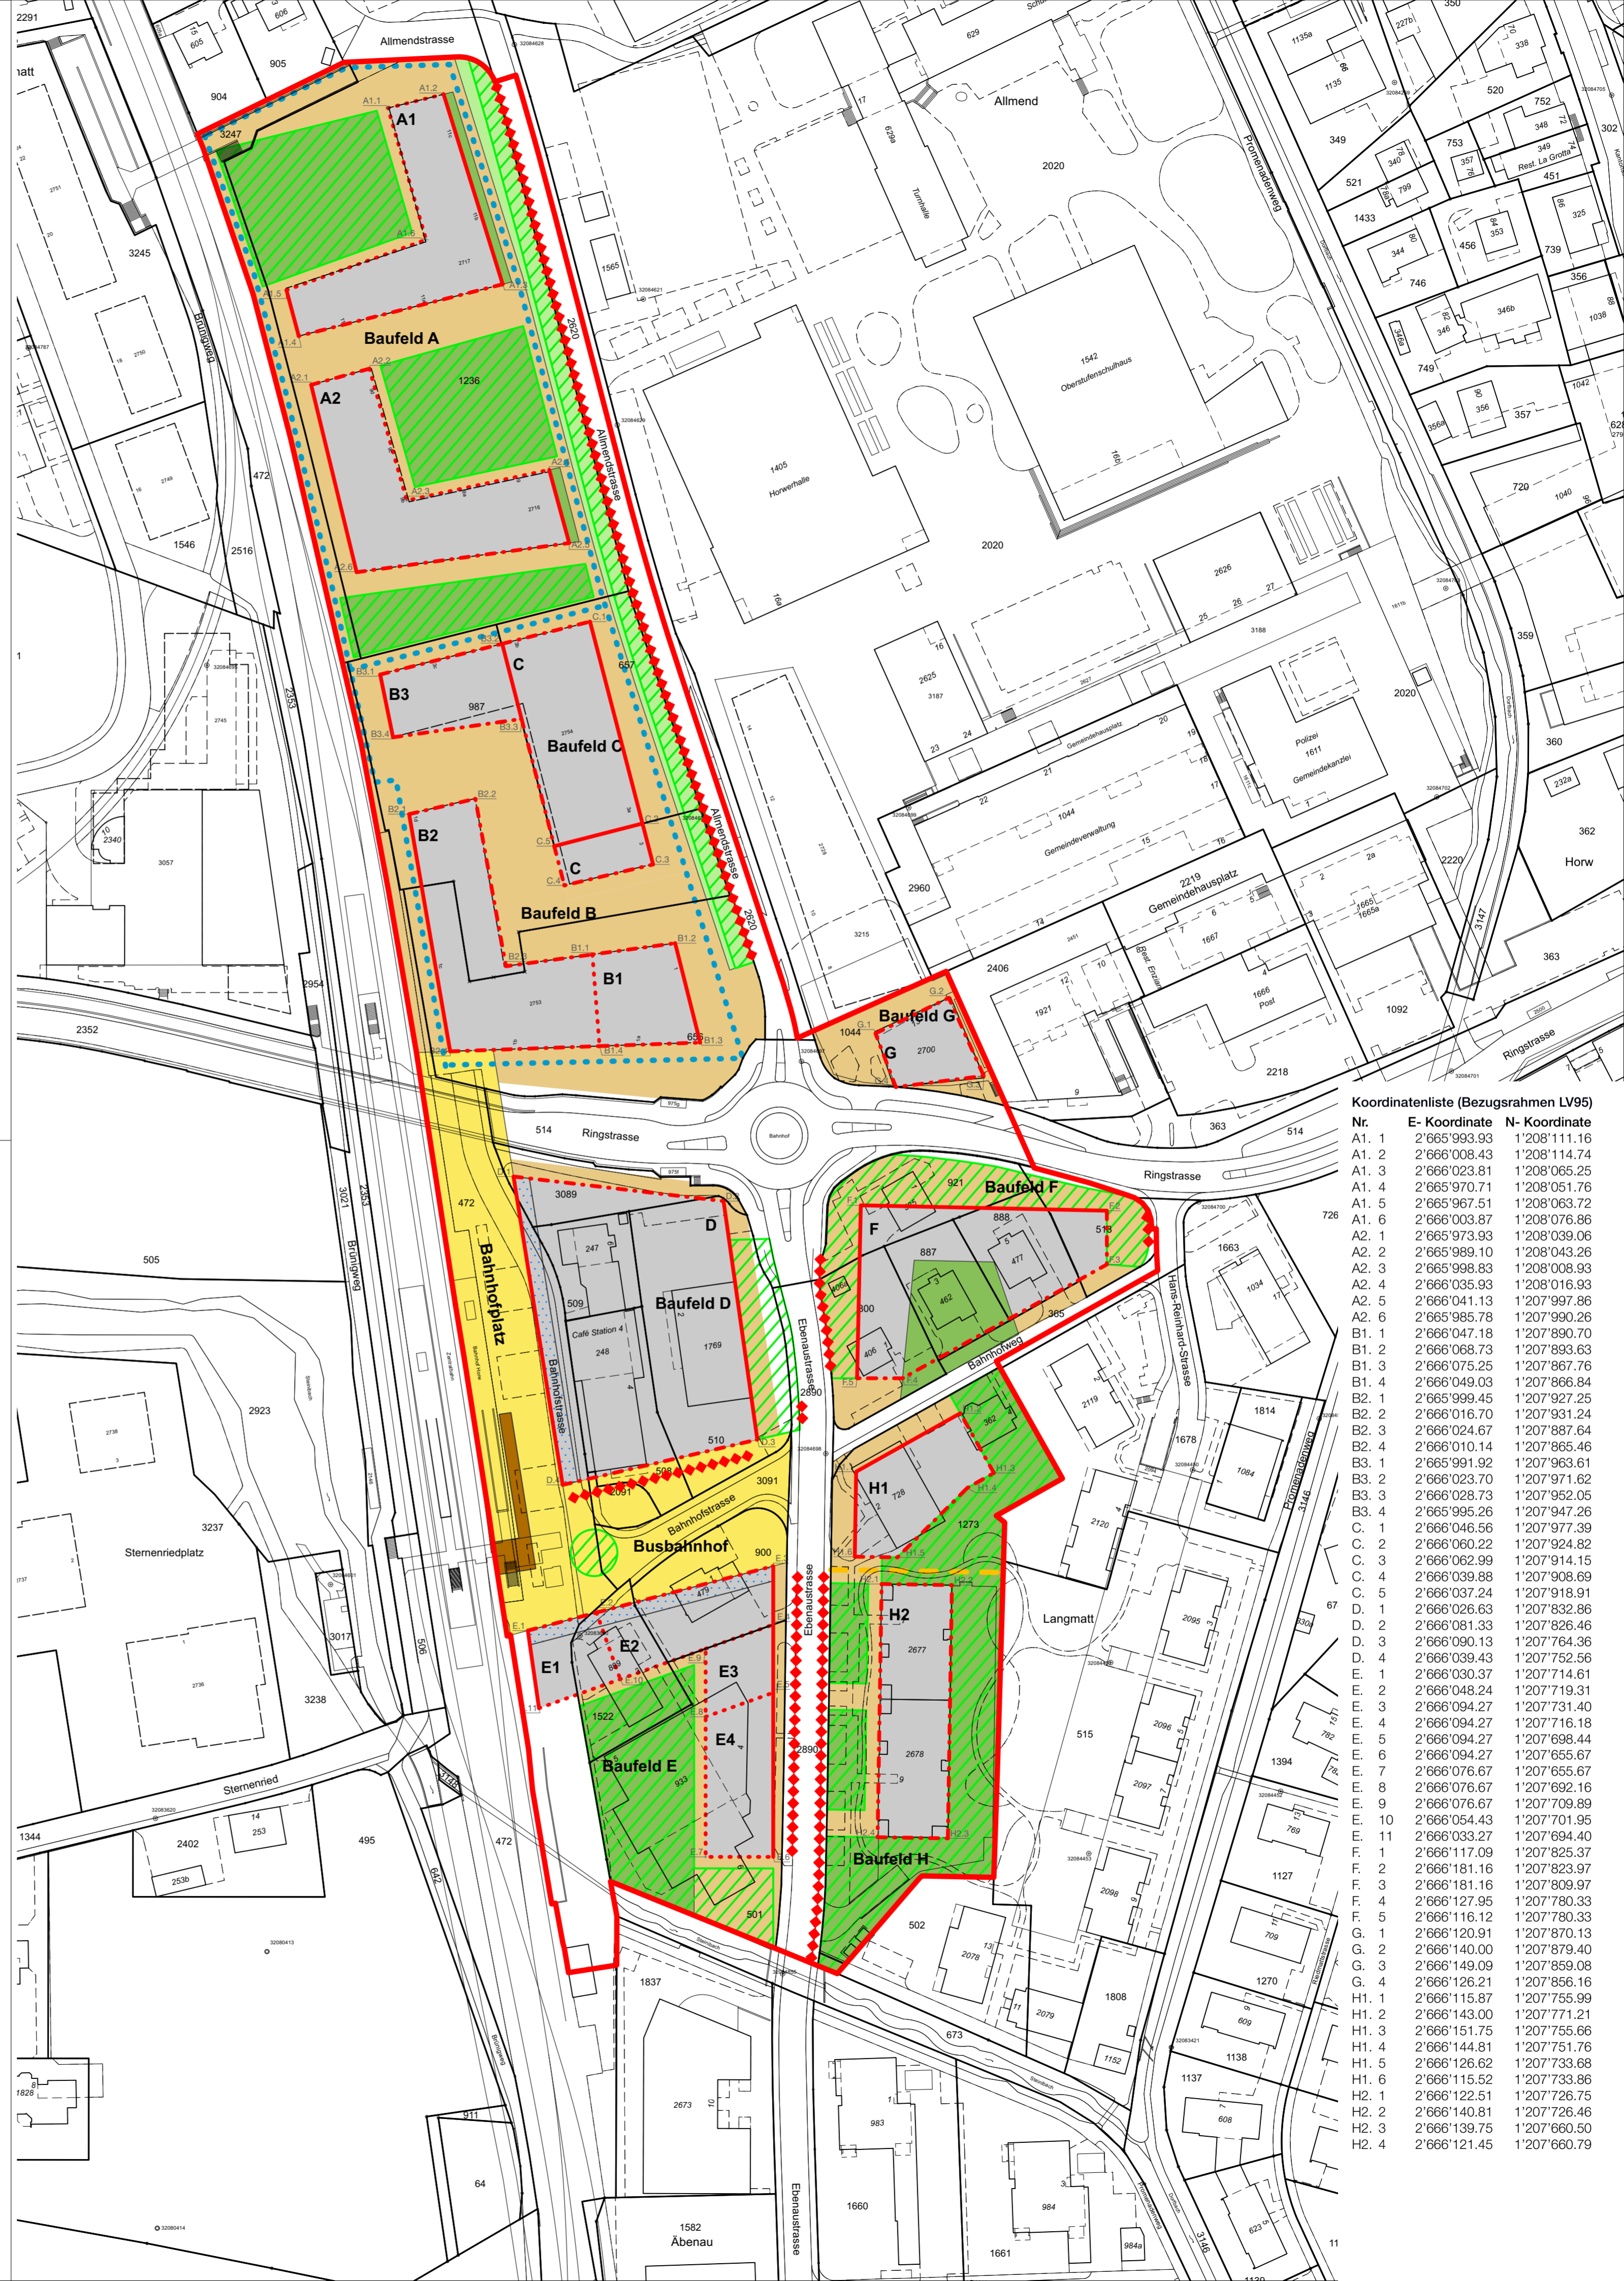

Koordinatenliste (Bezugsrahmen LV95)

Nr.	E- Koordinate	N- Koordinate
A1. 1	2'665'993.93	1'208'111.16
A1. 2	2'666'008.43	1'208'114.74
A1. 3	2'666'023.81	1'208'065.25
A1. 4	2'665'970.71	1'208'051.76
A1. 5	2'665'967.51	1'208'063.72
A1. 6	2'666'003.87	1'208'076.86
A2. 1	2'665'973.93	1'208'039.06
A2. 2	2'665'989.10	1'208'043.26
A2. 3	2'665'998.83	1'208'008.93
A2. 4	2'666'035.93	1'208'016.93
A2. 5	2'666'041.13	1'207'997.86
A2. 6	2'665'985.78	1'207'990.26
B1. 1	2'666'047.18	1'207'890.70
B1. 2	2'666'068.73	1'207'893.63
B1. 3	2'666'075.25	1'207'867.76
B1. 4	2'666'049.03	1'207'866.84
B2. 1	2'665'999.45	1'207'927.25
B2. 2	2'666'016.70	1'207'931.24
B2. 3	2'666'024.67	1'207'887.64
B2. 4	2'666'010.14	1'207'865.46
B3. 1	2'665'991.92	1'207'963.61
B3. 2	2'666'023.70	1'207'971.62
B3. 3	2'666'028.73	1'207'952.05
B3. 4	2'665'995.26	1'207'947.26
C. 1	2'666'046.56	1'207'977.39
C. 2	2'666'060.22	1'207'924.82
C. 3	2'666'062.99	1'207'914.15
C. 4	2'666'039.88	1'207'908.69
C. 5	2'666'037.24	1'207'918.91
D. 1	2'666'026.63	1'207'832.86
D. 2	2'666'081.33	1'207'826.46
D. 3	2'666'090.13	1'207'764.36
D. 4	2'666'039.43	1'207'752.56
E. 1	2'666'030.37	1'207'714.61
E. 2	2'666'048.24	1'207'719.31
E. 3	2'666'094.27	1'207'731.40
E. 4	2'666'094.27	1'207'716.18
E. 5	2'666'094.27	1'207'698.44
E. 6	2'666'094.27	1'207'655.67
E. 7	2'666'076.67	1'207'655.67
E. 8	2'666'076.67	1'207'692.16
E. 9	2'666'076.67	1'207'709.89
E. 10	2'666'054.43	1'207'701.95
E. 11	2'666'033.27	1'207'694.40
F. 1	2'666'117.09	1'207'825.37
F. 2	2'666'181.16	1'207'823.97
F. 3	2'666'181.16	1'207'809.97
F. 4	2'666'127.95	1'207'780.33
F. 5	2'666'116.12	1'207'780.33
G. 1	2'666'120.91	1'207'870.13
G. 2	2'666'140.00	1'207'879.40
G. 3	2'666'149.09	1'207'859.08
G. 4	2'666'126.21	1'207'856.16
H1. 1	2'666'115.87	1'207'755.99
H1. 2	2'666'143.00	1'207'771.21
H1. 3	2'666'151.75	1'207'755.66
H1. 4	2'666'144.81	1'207'751.76
H1. 5	2'666'126.62	1'207'733.68
H1. 6	2'666'115.52	1'207'733.86
H2. 1	2'666'122.51	1'207'726.75
H2. 2	2'666'140.81	1'207'726.46
H2. 3	2'666'139.75	1'207'660.50
H2. 4	2'666'121.45	1'207'660.79