

Die Gemeinde kann die Dokumente vervielfältigen: unverändert genehmigt


Bebauungsplan «Dorfkern Ost»

Massstab 1:500

1. Öffentliche Auflage vom 3. Oktober 2016 bis 2. November 2016
2. Öffentliche Auflage vom 28. Januar 2019 bis 26. Februar 2019
3. Öffentliche Auflage vom 31. Mai 2021 bis 29. Juni 2021

Vom Einwohnerrat beschlossen am 28. Oktober 2021.

Vom Regierungsrat mit Entscheid Nr. 1344 am 19. Dezember 2023 unverändert genehmigt.

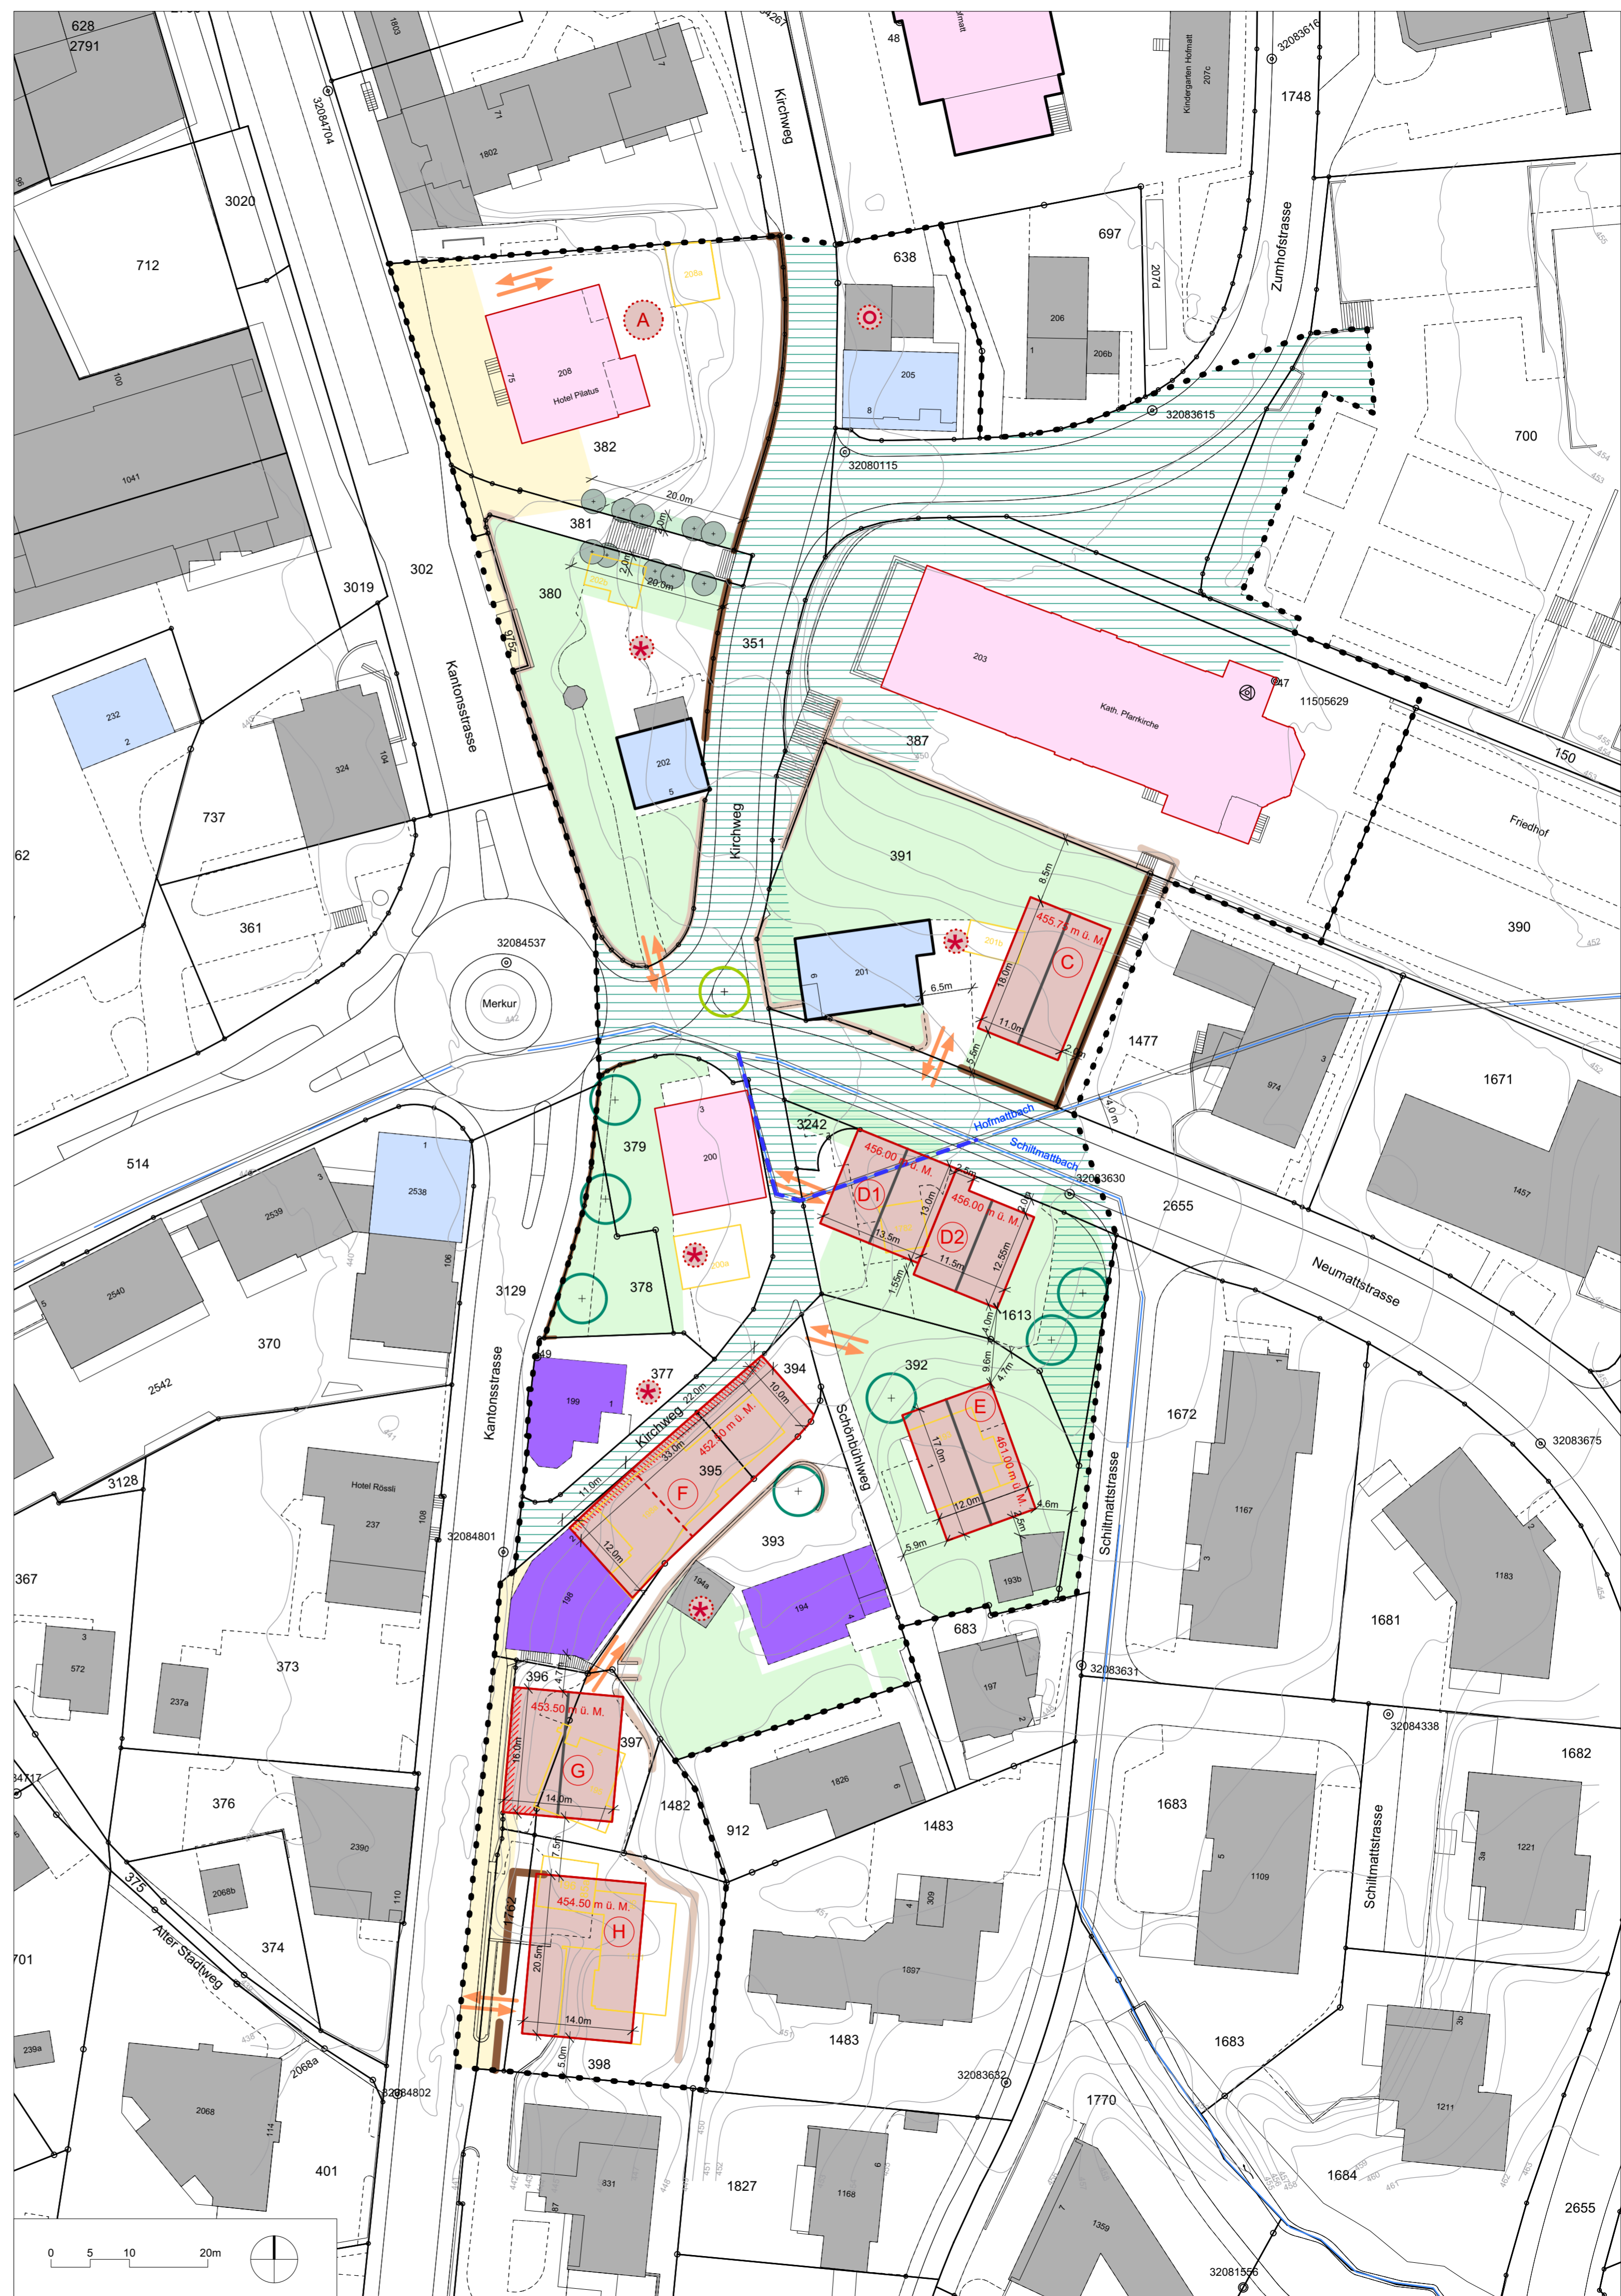

metron

Stahlrain 2
Postfach
5201 Brugg
Schweiz
info@metron.ch
+41 56 460 91 11

Legende

Genehmigungsinhalt

- Perimeter Bebauungsplan
- Bauten mit Volumenschutz
- Baubereiche für Gebäude (mit maximaler Höhenkote und Bezeichnung)
- Ⓐ Baubereich für Anbau / Ergänzungsneubau Hotel Pilatus (Lage schematisch)
- ⊗ Baubereiche für eingeschossige Gebäude (Lage schematisch)
- ⊙ Baubereich für Anbauten (Lage schematisch)
- - - Abgrenzungslinie Attikageschoss
- ▨ Pflichtbaulinien
- Firstrichtung
- Strassenraumgestaltung
- Grünflächen / Gartenanlagen
- Gestalteter Vorbereich
- Gartenmauer neu
- Gartenmauer bestehend
- ⊗ Bepflanzung Kirchentreppe
- ⊕ Schützenswerter Baumbestand
- Zu- / Wegfahrt motorisierter Individualverkehr (Lage schematisch)

Orientierungsinhalt

- Bestehende Bauten
- Abzubrechende Bauten
- Denkmalgeschützte Bauten gemäss kantonalem Denkmalverzeichnis
- Schützenswerte Bauten gemäss kantonalem Bauinventar
- Erhaltenswerte Bauten gemäss kantonalem Bauinventar
- offene Fliessgewässer
- eingedolte Fliessgewässer
- Leitungverlegung Hofmattbach in Schilmmattbach (gem. Abklärungen Emch + Berger AG, 1.7.15)
- ⊕ Geschützter Baumbestand

Stand AV Daten: 2021

Infoblock
Proj.Nr 14-11-119-00
Datum 15.08.2019
Rev.Datum 23.09.2021
Gez./Gepr. etu / bgl
Format 594 x 630 mm